




Façade Est Projet



Façade Ouest Projet


Maître d'oeuvre: tema TEMA Architectes <small>Franck Bosch & Adrien Galvin architectes associés 399, Rue Antoine Pissard - 74 700 SALLANCHES - Tel: +33 (0)4.50.90.36.29</small>		Maître d'ouvrage: MCVD	
Echelle :	Date : 04/08/2020	Etat du Projet: APD	Révision: B
			Format : 420/297 mm (A3)
Réf projet : 245		BIMcloud: SRV-BIM - BIMcloud Basic pour ARCHICAD 22/245- ESQ - Villa Pralognant	

Nature du projet : Rénovation d'un immeuble d'habitation 217 Avenue de la Grande Casse PRALOGNAN LA VANOISE 73710	
Titre: FACADES EST et OUEST	N° de plan: PHENIX 1 3.1
± 0.00 = #####(donnée géomètre)	

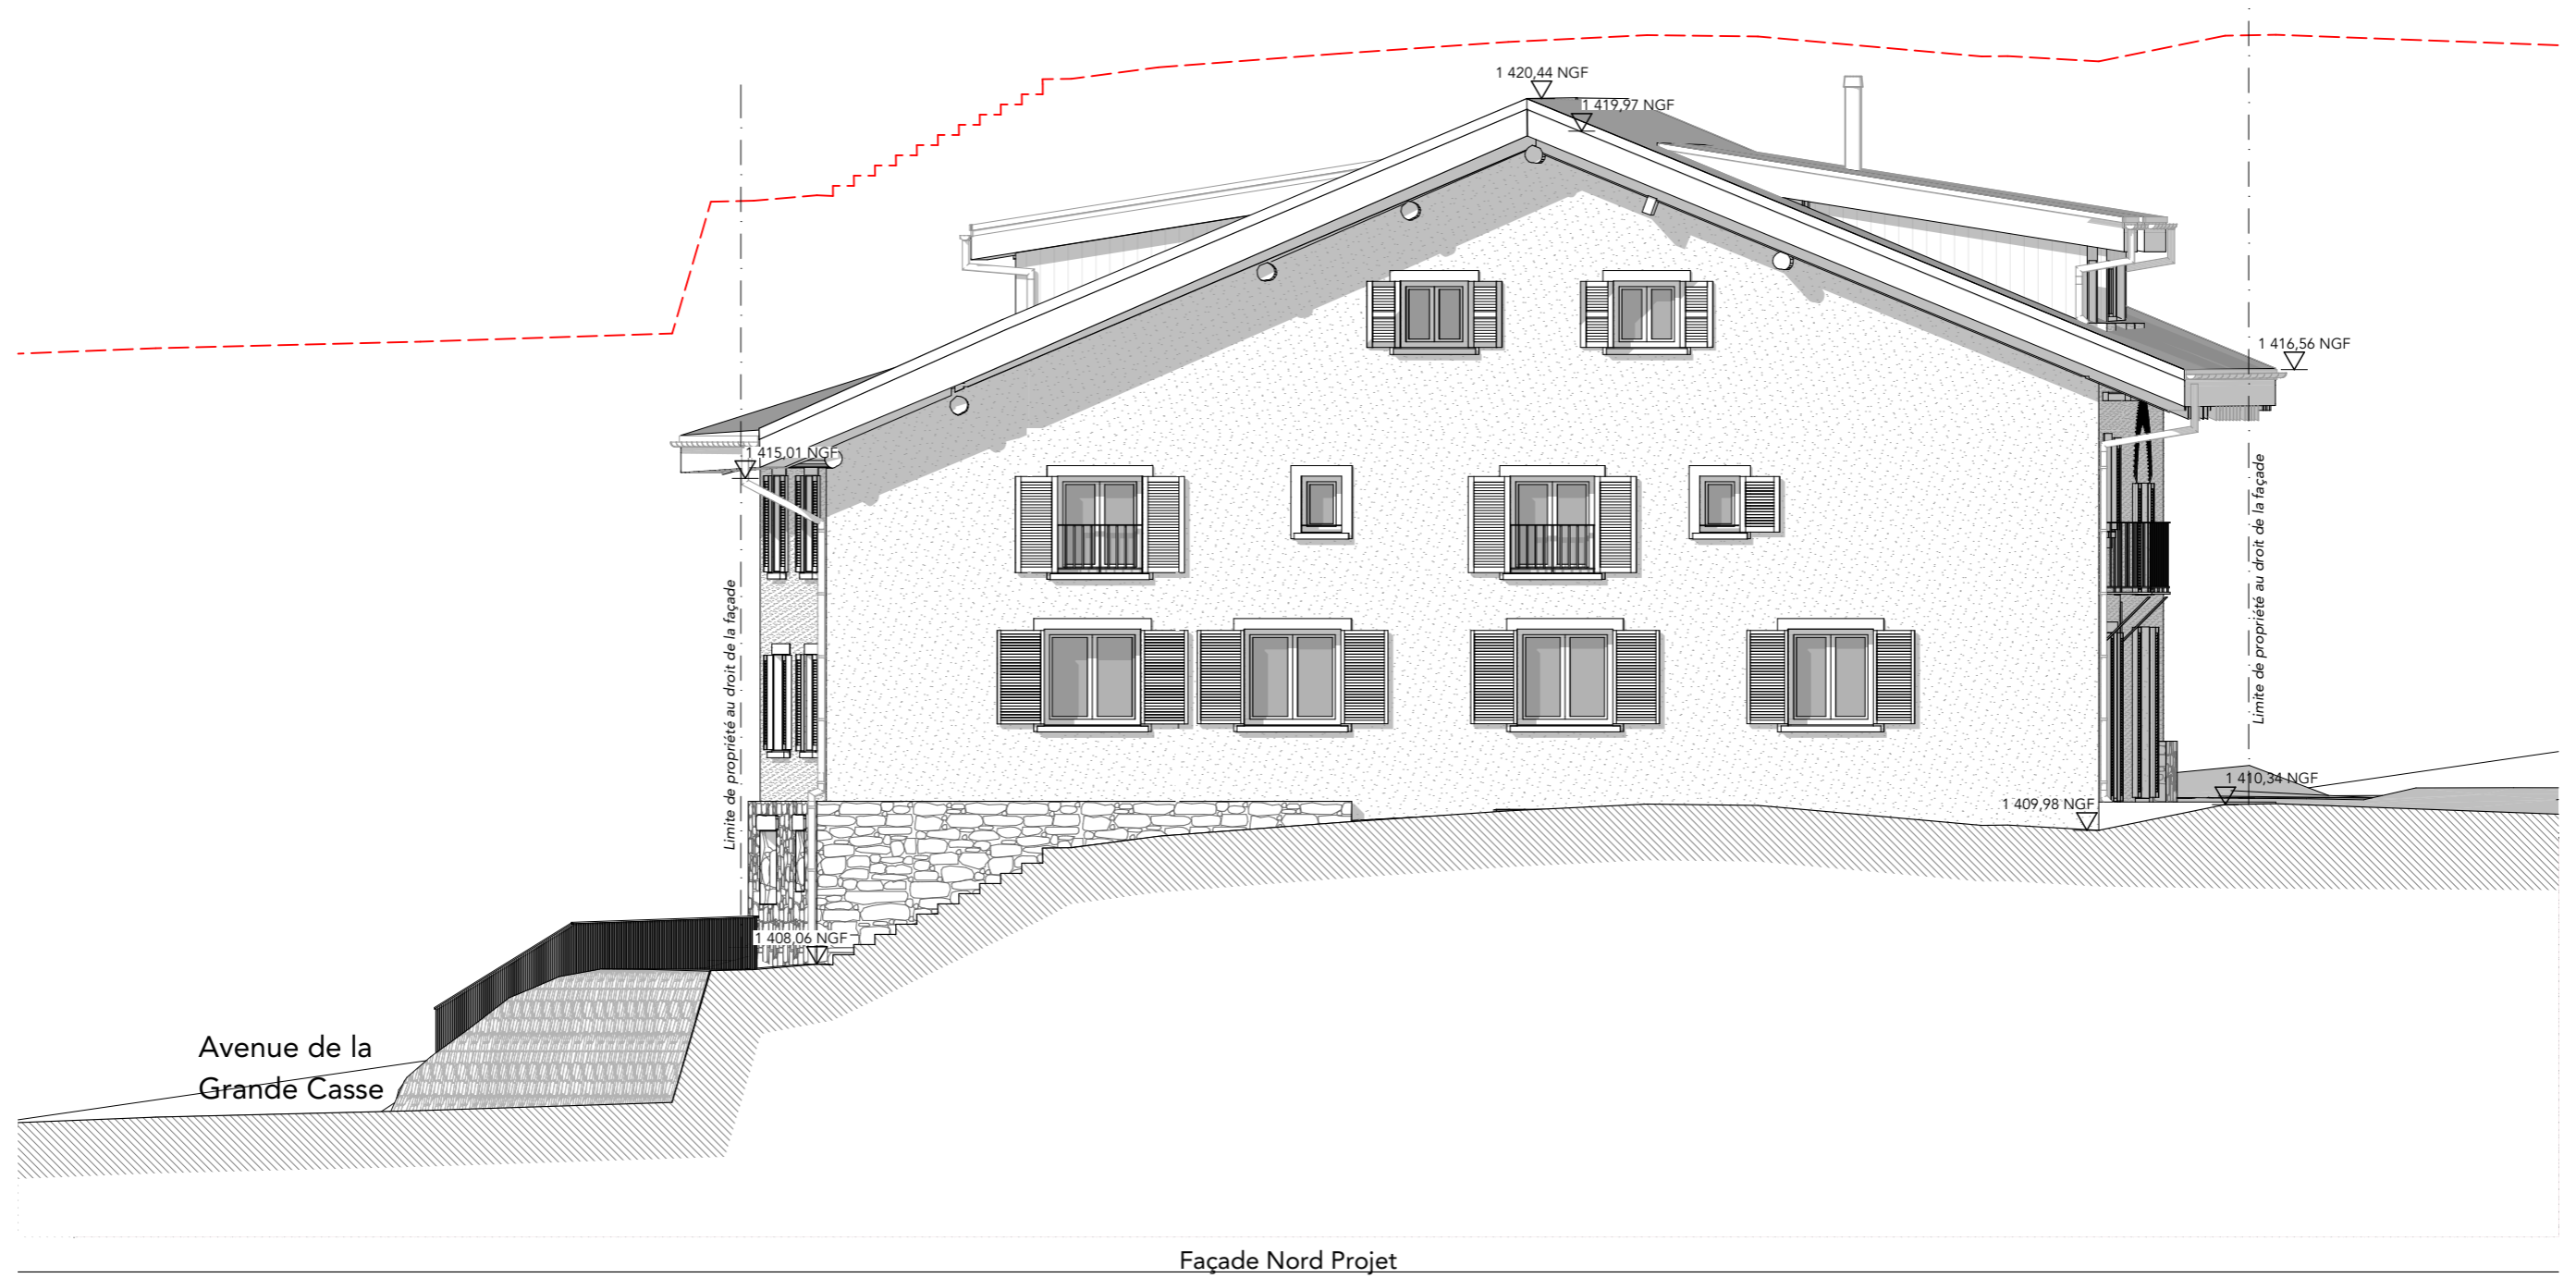

Maître d'oeuvre: tema TEMA Architectes <small>Franck Bosch & Adrien Galvin architectes associés 399, Rue Antoine Pissard - 74 700 SALLANCHES - Tel: +33 (0)4.50.90.36.29</small>		Maître d'ouvrage: MCVD		Nature du projet : Rénovation d'un immeuble d'habitation 217 Avenue de la Grande Casse PRALOGNAN LA VANOISE 73710	
Echelle : 1:100	Date : 04/08/2020	Etat du Projet: APD	Révision: B	Format : 420/297 mm (A3)	Titre: FACADE NORD
Réf projet : 245		BIMcloud: SRV-BIM - BIMcloud Basic pour ARCHICAD 22/245- ESQ - Villa Pralognant		N° de plan: PHENIX 1 3.2	

± 0.00 = ####(donnée géomètre)

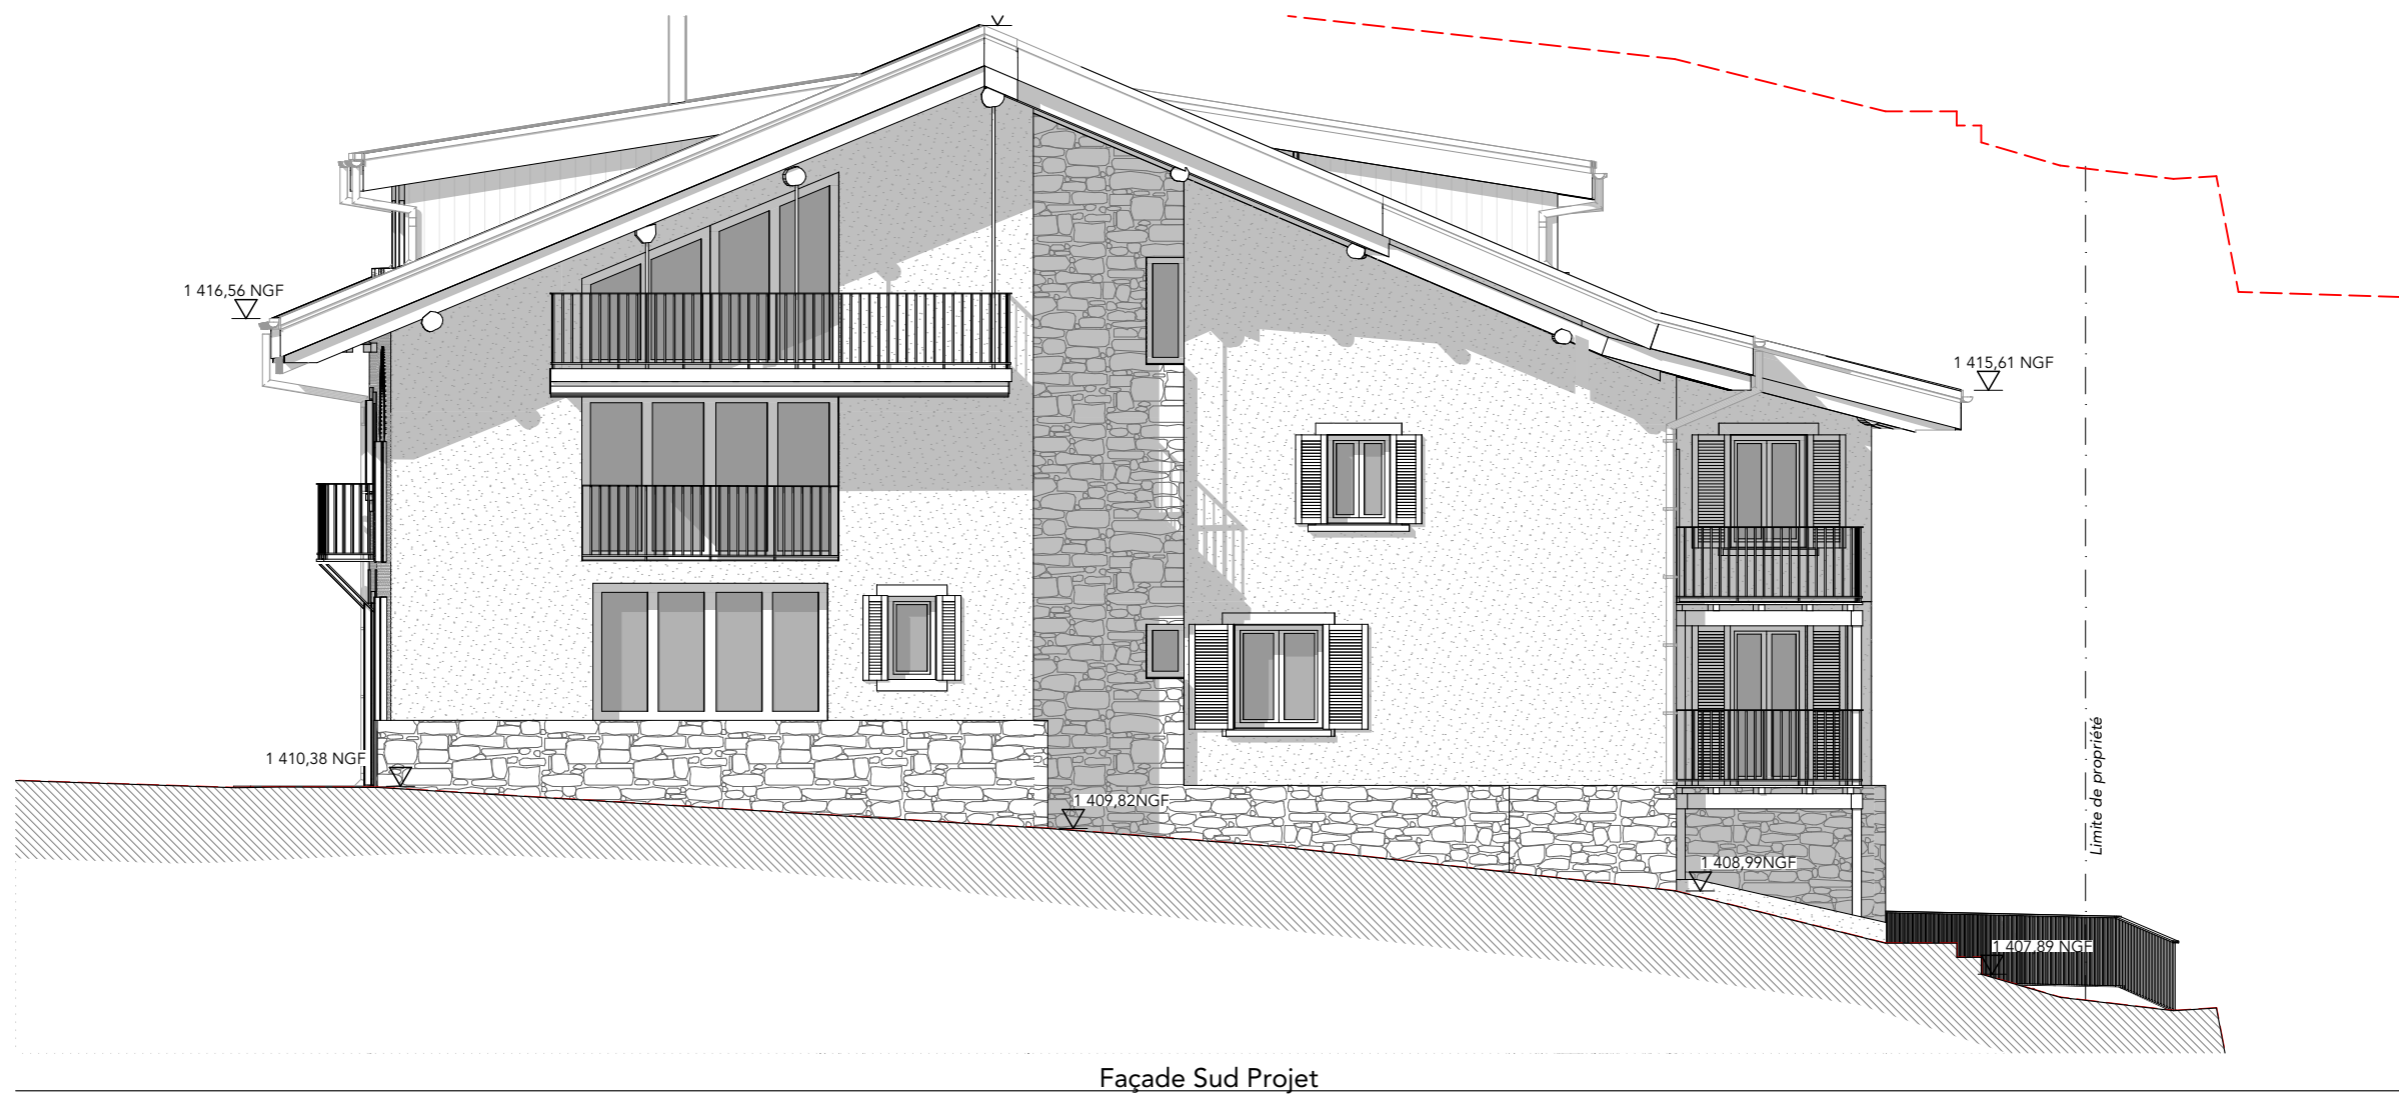

Maître d'oeuvre: tema TEMA Architectes <small>Franck Bosch & Adrien Galvin architectes associés 399, Rue Antoine Pissard - 74 700 SALLANCHES - Tel: +33 (0)4.50.90.36.29</small>		Maître d'ouvrage: MCVD		Nature du projet : Rénovation d'un immeuble d'habitation 217 Avenue de la Grande Casse PRALOGNAN LA VANOISE 73710	
Echelle : 1:100	Date : 04/08/2020	Etat du Projet: APD	Révision: B	Format : 420/297 mm (A3)	Titre: FACADE SUD
Réf projet : 245		BIMcloud: SRV-BIM - BIMcloud Basic pour ARCHICAD 22/245- ESQ - Villa Pralognant		± 0.00 = #####(donnée géomètre)	
				PHENIX 1	N° de plan: 3.3



PH I Est



PH I Sud



PH I Ouest



PH I Nord

Maître d'oeuvre:		Maître d'ouvrage:		
 TEMA Architectes Franck Bosch & Adrien Galvin architectes associés 399, Rue Antoine Pissard - 74 700 SALLANCHES - Tel: +33 (0)4.50.90.36.29		MCVD		
Echelle :	Date :	Etat du Projet:	Révision:	Format :
	04/08/2020	APD	B	420/297 mm (A3)
Réf projet : 245		BIMcloud: SRV-BIM - BIMcloud Basic pour ARCHICAD 22/245- ESQ - Villa Pralognant		

Nature du projet :		N° de plan:	
Rénovation d'un immeuble d'habitation 217 Avenue de la Grande Casse PRALOGNAN LA VANOISE 73710		PHENIX 1 4.1	
Titre:			
Vues extérieures			
± 0.00 = #####(donnée géomètre)			