

Façade Est



Façade Ouest

Maître d'oeuvre:

**tema** TEMA Architectes  
 Franck Bosch & Adrien Galvin architectes associés  
 399, Rue Antoine PISSARD - 74700 SALLANCHES - Tél: +33 (0)4.50.90.36.29  
 les architectes

Maître d'ouvrage:

Christian BURZYNSKI

Nature du projet :

REHABILITATION ET EXTENSION D'UN BATIMENT D'HABITATION EN LOGEMENTS  
 Rue de l'Aiguille de Mey PRALOGNAN-LA-VANOISE 73 710

Echelle :

1:100

Date :

04/08/2020

Etat du Projet:

APD

Révision:

B

Format :

420/297 mm (A3)

Titre:

FACADES EST ET OUEST


N° de plan:

PHENIX 2 APD 3.1


Réf projet : 245

BIMcloud: SRV-BIM - BIMcloud Basic pour ARCHICAD 22/245- Rolland Pralognan REL

± 0.00 = 1411,19 NGF(donnée géomètre)

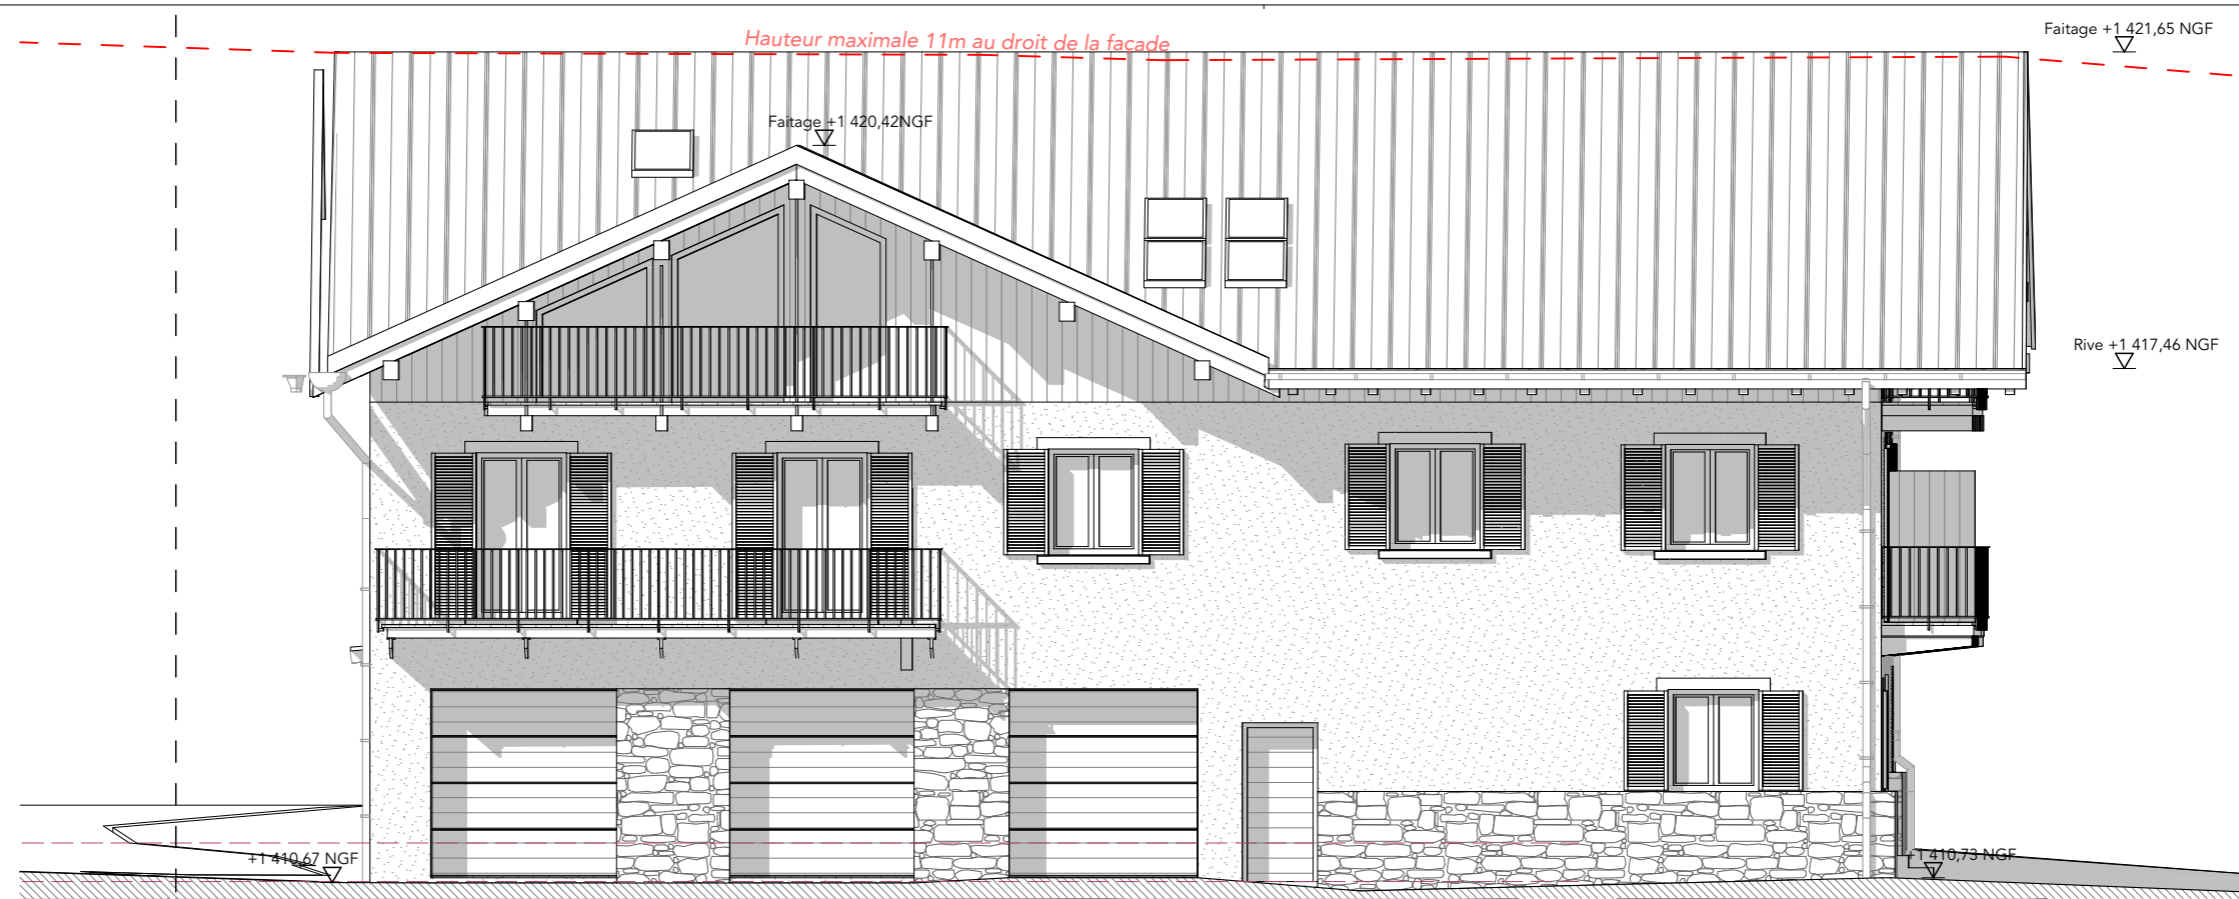

Façade Nord

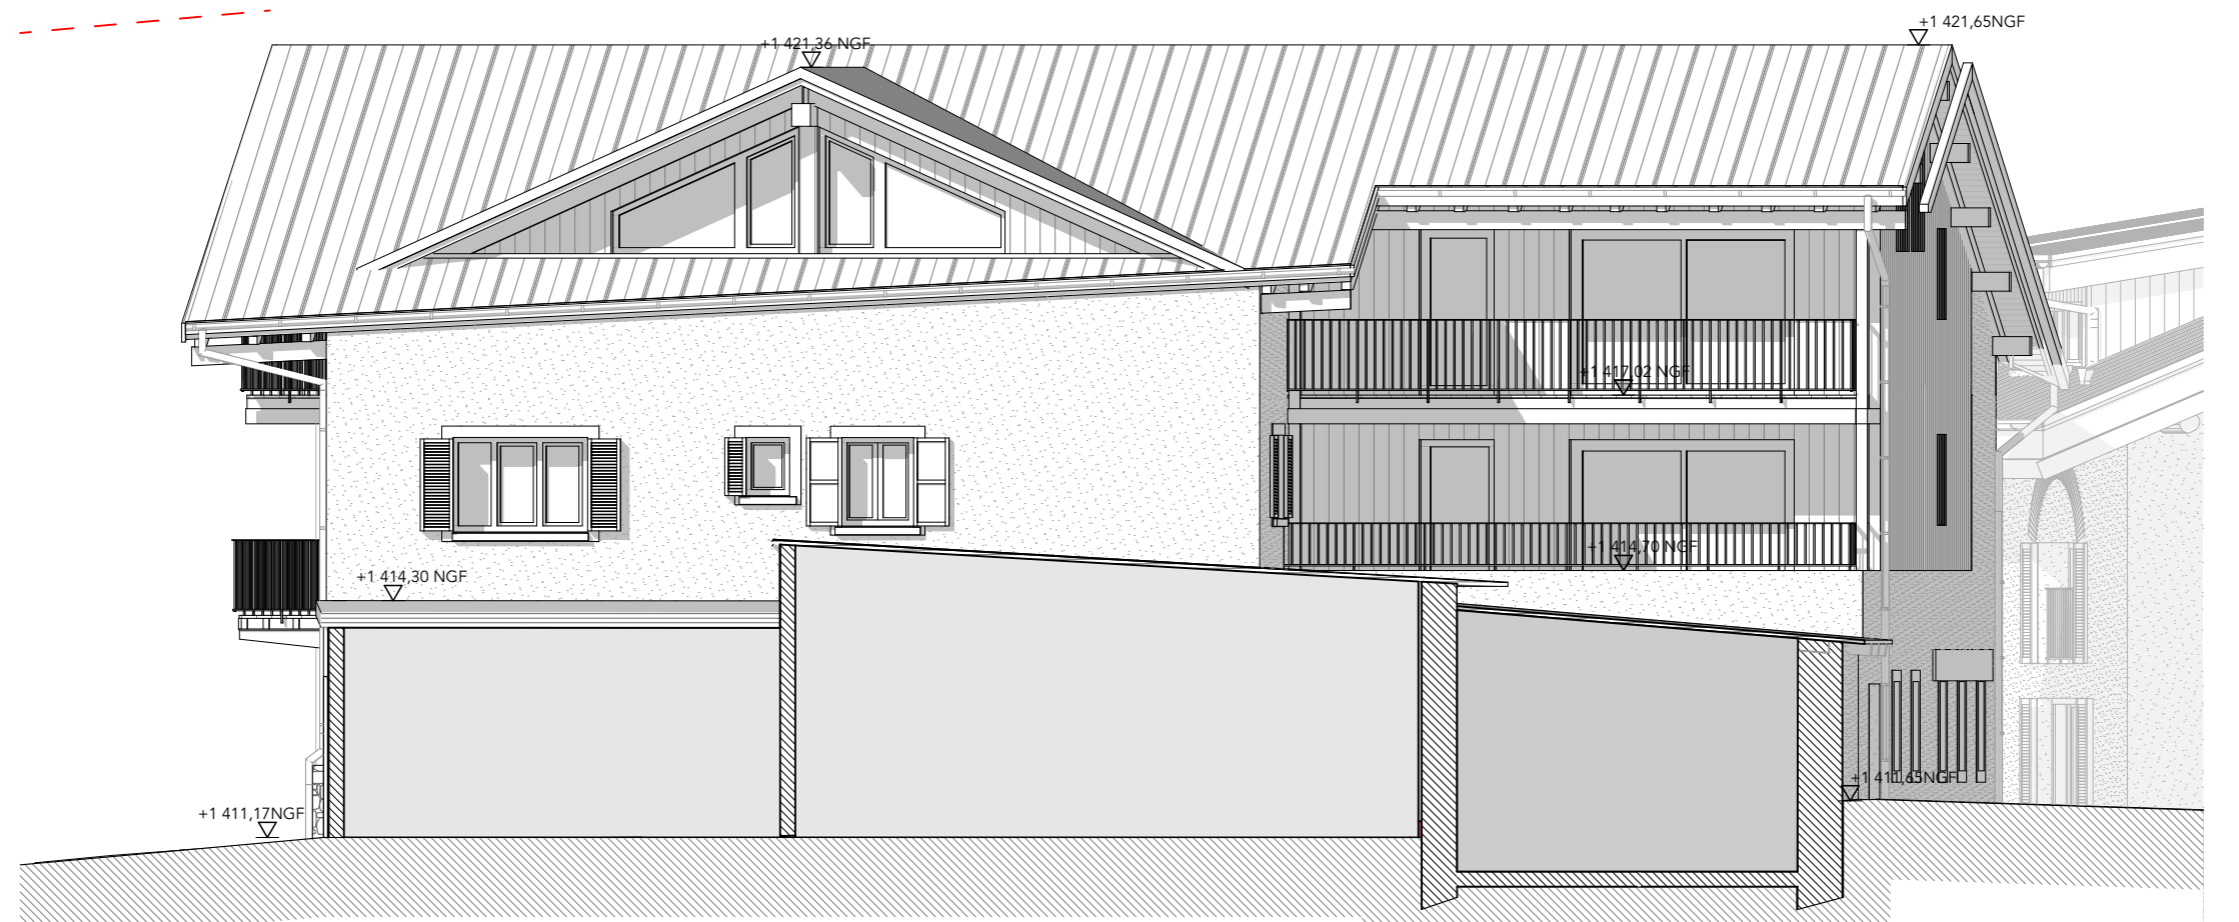

Façade Sud

Maître d'oeuvre: <b>tema</b> TEMA Architectes <small>Franck Bosch &amp; Adrien Galvin architectes associés          399, Rue Antoine PISSARD - 74700 SALLANCHES - Tél: +33 (0)4.50.90.36.29</small>		Maître d'ouvrage: Christian BURZYNSKI		Nature du projet : REHABILITATION ET EXTENSION D'UN BATIMENT D'HABITATION EN LOGEMENTS Rue de l'Aiguille de Mey PRALOGNAN-LA-VANOISE 73 710	
Echelle : 1:100	Date : 04/08/2020	Etat du Projet: APD	Révision: B	Format : 420/297 mm (A3)	Titre: FACADES NORD ET SUD
Réf projet : 245		BIMcloud: SRV-BIM - BIMcloud Basic pour ARCHICAD 22/245- Rolland Pralognant REL		± 0.00 = 1411,19 NGF(donnée géomètre)	
				N° de plan: PHENIX 2 APD 3.2	




Vue Nord-Ouest



Vue Sud-Ouest



Vue Nord-Est

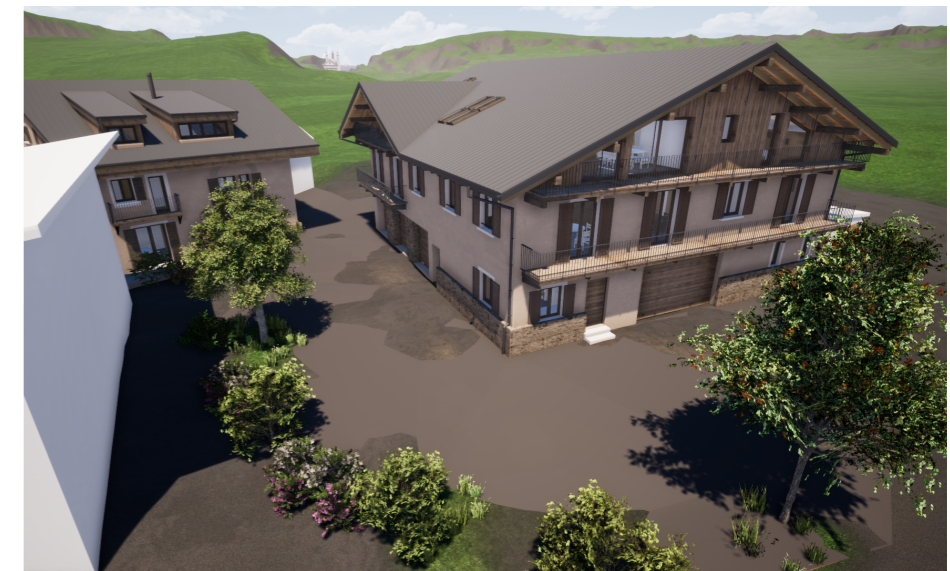

Vue aérienne

Maître d'oeuvre: <b>tema</b> TEMA Architectes <small>Franck Bosch &amp; Adrien Galvin architectes associés          399, Rue Antoine PISSARD - 74700 SALLANCHES - Tél: +33 (0)4.50.90.36.29</small>		Maître d'ouvrage: Christian BURZYNSKI		Nature du projet : REHABILITATION ET EXTENSION D'UN BATIMENT D'HABITATION EN LOGEMENTS Rue de l'Aiguille de Mey PRALOGNAN-LA-VANOISE 73 710	
Echelle :	Date : 04/08/2020	Etat du Projet: APD	Révision: B	Format : 420/297 mm (A3)	Titre: <b>Vues extérieures</b>
Réf projet : 245		BIMcloud: SRV-BIM - BIMcloud Basic pour ARCHICAD 22/245- Rolland Pralognant REL		N° de plan: <b>PHENIX 2 APD 4-0</b>	
				± 0.00 = 1411,19 NGF(donnée géomètre)	