


Typologies

Maître d'oeuvre: <b>tema</b> TEMA Architectes <small>Franck Bosch &amp; Adrien Galvin architectes associés          399, Rue Antoine PISSARD - 74700 SALLANCHES - Tél: +33 (0)4.50.90.36.29</small>		Maître d'ouvrage: Christian BURZYNSKI		Nature du projet: REHABILITATION ET EXTENSION D'UN BATIMENT D'HABITATION EN LOGEMENTS Rue de l'Aiguille de Mey PRALOGNAN-LA-VANOISE 73 710	
Echelle: 1:100, 1:200	Date: 04/08/2020	Etat du Projet: APD	Révision: B	Format: 420/297 mm (A3)	Titre: REZ DE CHAUSSEE
Réf projet : 245			BIMcloud: SRV-BIM - BIMcloud Basic pour ARCHICAD 22/245- Rolland Pralognant REL		N° de plan: PHENIX 2 APD 1.1
± 0.00 = 1411,19 NGF(donnée géomètre)					


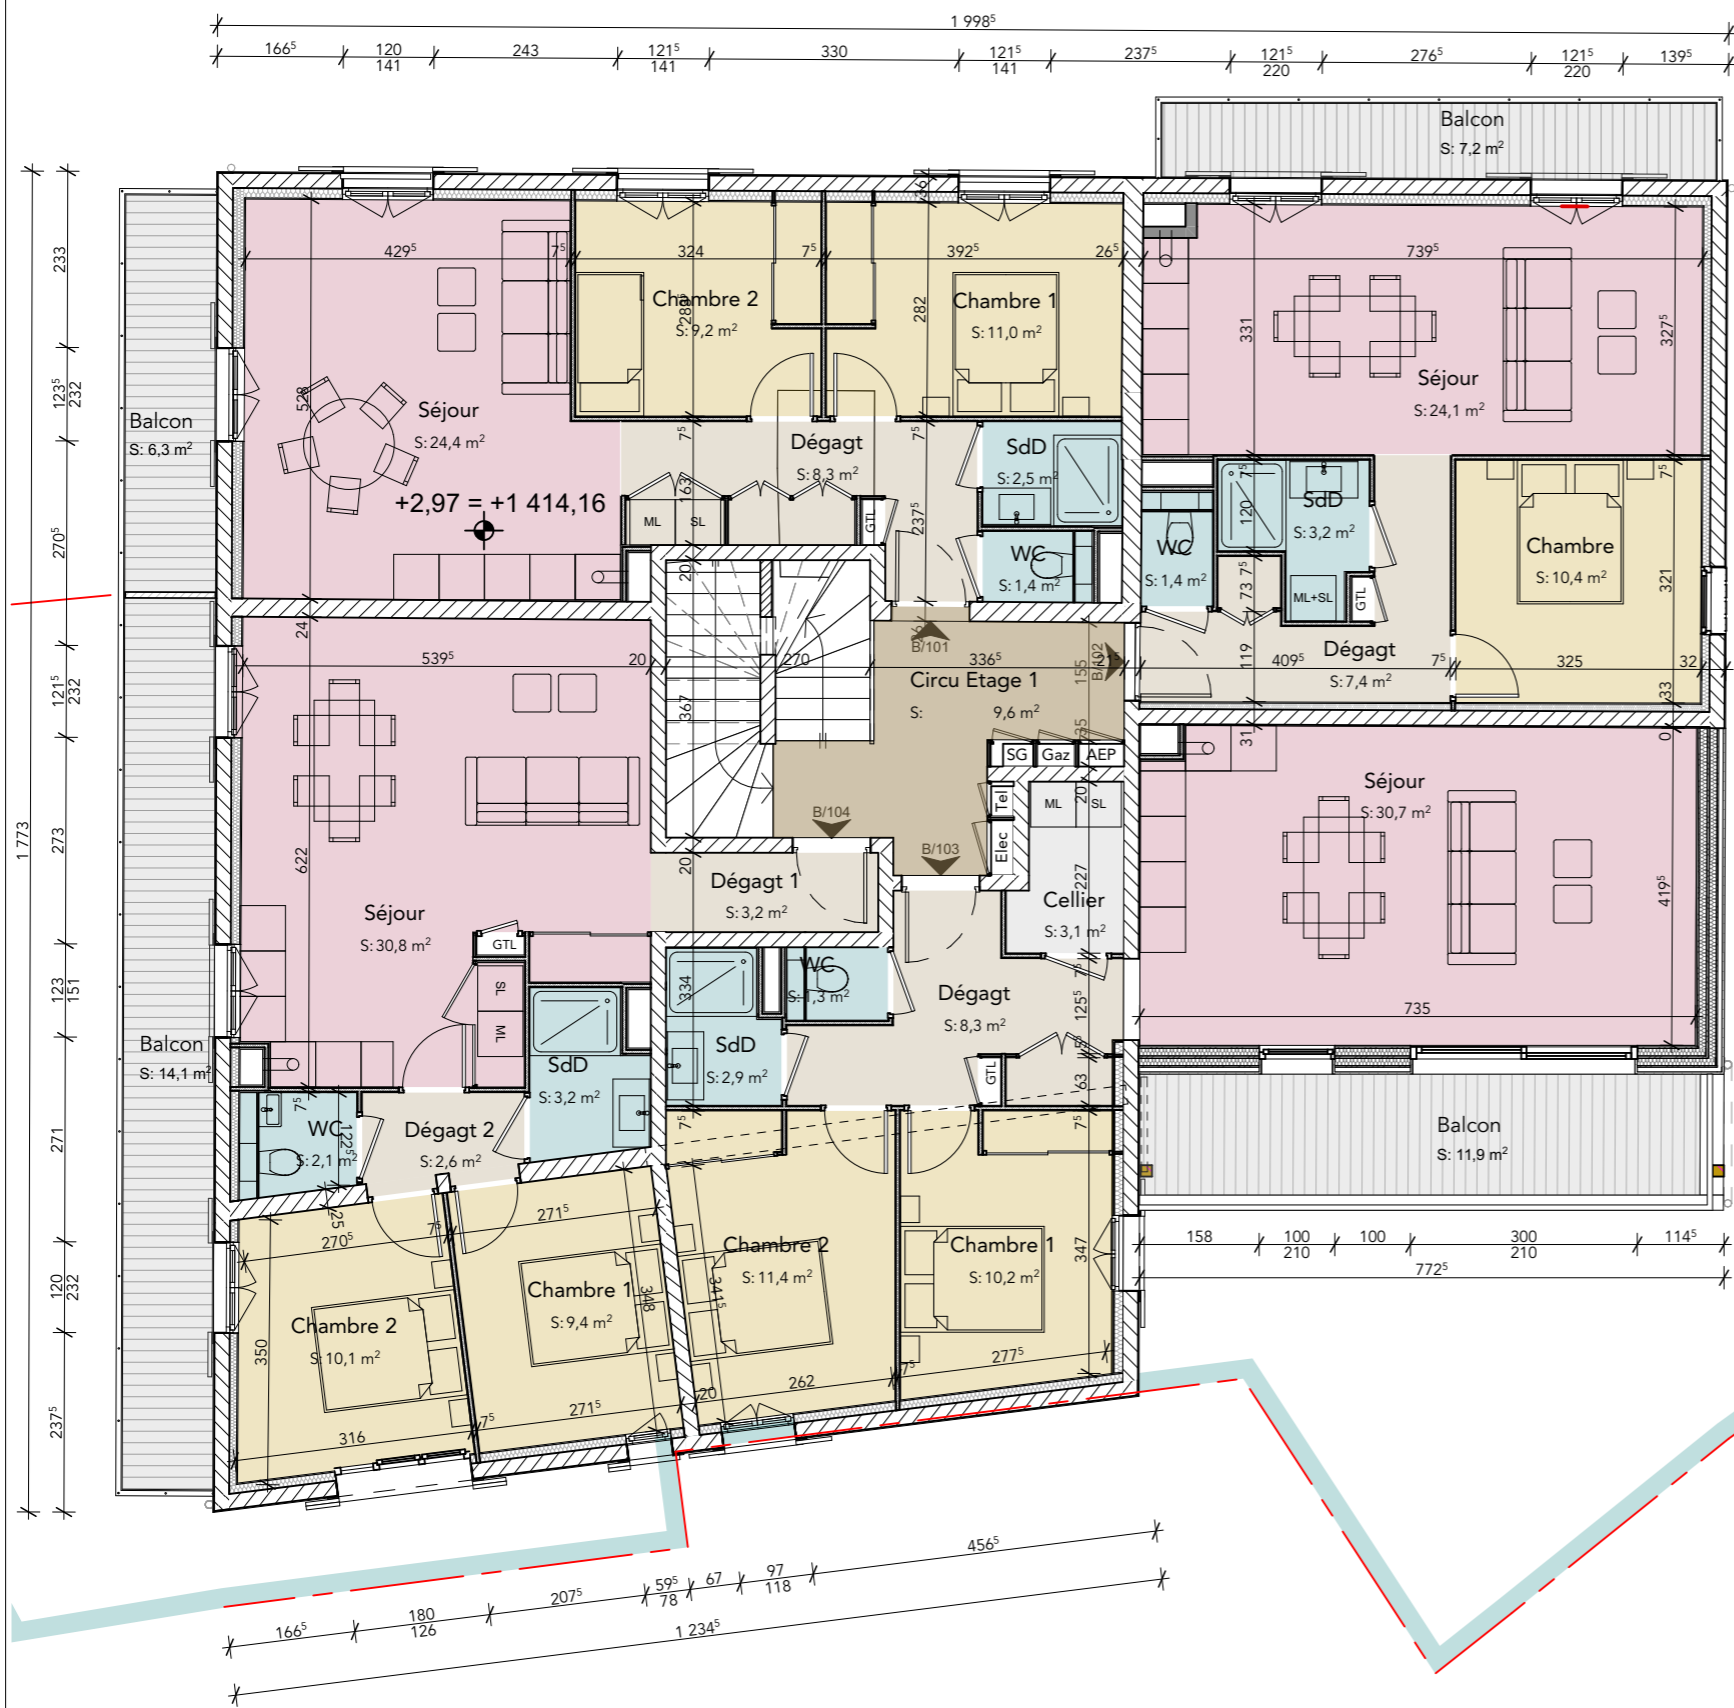




Typologies




Maître d'oeuvre: <b>tema</b> TEMA Architectes <small>Franck Bosch &amp; Adrien Galvin architectes associés          399, Rue Antoine PISSARD - 74700 SALLANCHES - Tél: +33 (0)4.50.90.36.29</small>		Maître d'ouvrage: Christian BURZYNSKI		Nature du projet: REHABILITATION ET EXTENSION D'UN BATIMENT D'HABITATION EN LOGEMENTS Rue de l'Aiguille de Mey PRALOGNAN-LA-VANOISE 73 710	
Echelle: 1:100, 1:200	Date: 04/08/2020	Etat du Projet: APD	Révision: B	Format: 420/297 mm (A3)	Titre: ETAGE 1
Réf projet : 245		BIMcloud: SRV-BIM - BIMcloud Basic pour ARCHICAD 22/245- Rolland Pralognan REL		± 0.00 = 1411,19 NGF(donnée géomètre)	
				N° de plan: PHENIX 2	APD 1.2

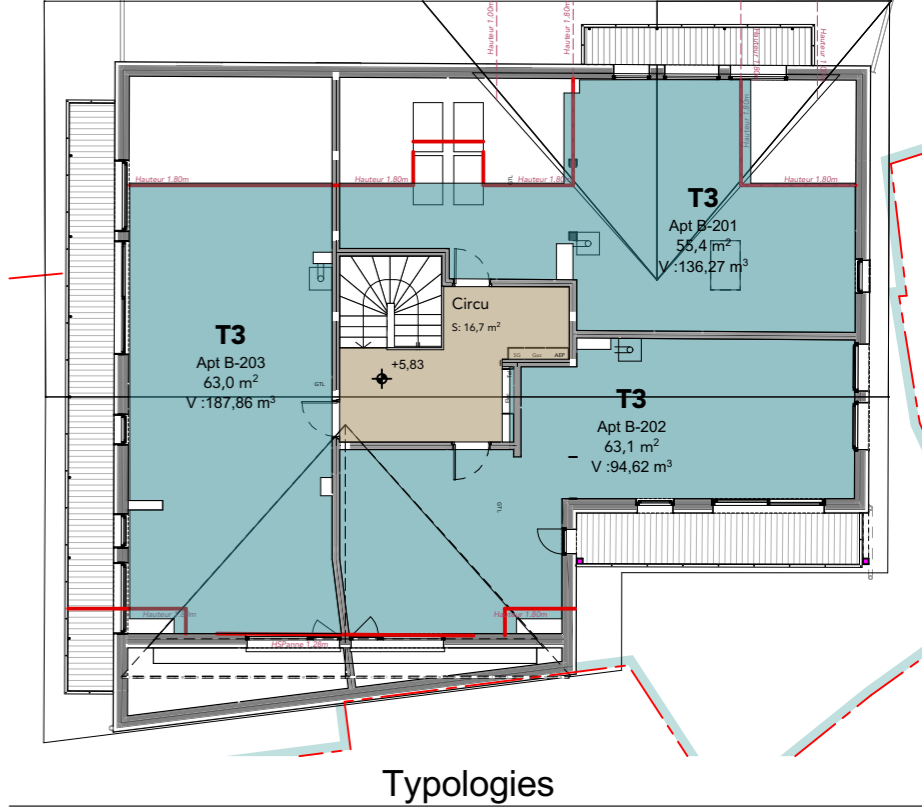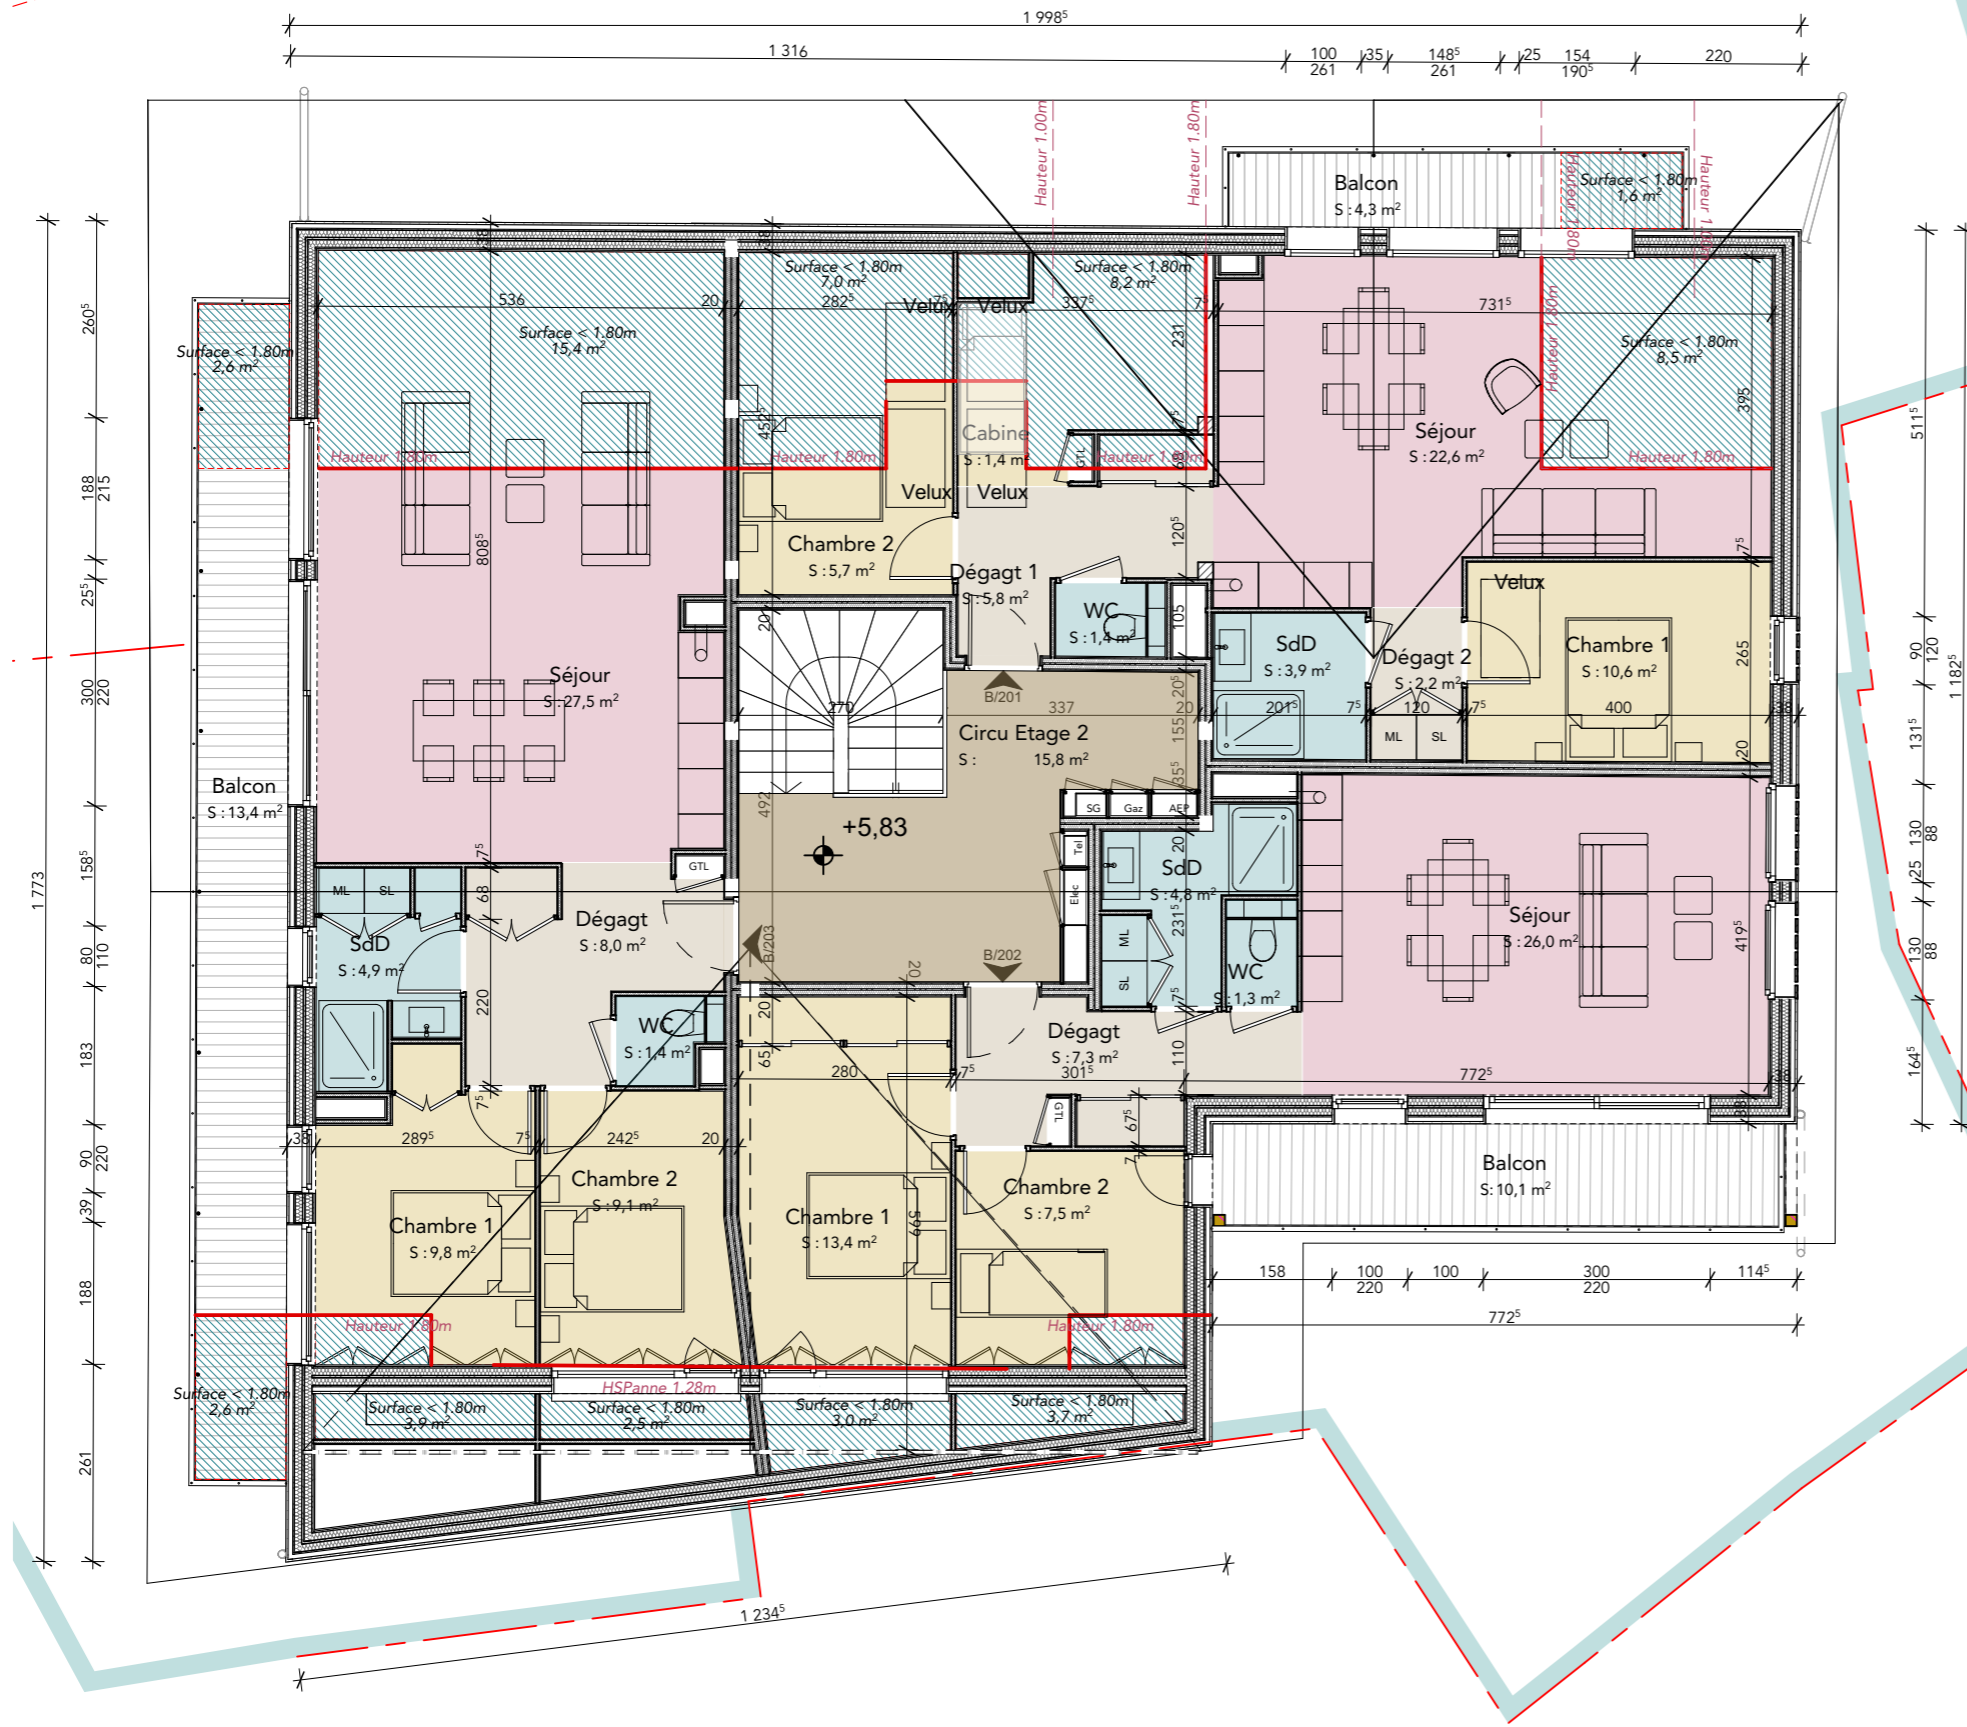


Maître d'oeuvre: <b>tema</b> TEMA Architectes <small>Franck Bosch &amp; Adrien Galvin architectes associés          399, Rue Antoine PISSARD - 74700 SALLANCHES - Tél: +33 (0)4.50.90.36.29</small>		Maître d'ouvrage: Christian BURZYNSKI		Nature du projet: REHABILITATION ET EXTENSION D'UN BATIMENT D'HABITATION EN LOGEMENTS Rue de l'Aiguille de Mey PRALOGNAN-LA-VANOISE 73 710	
Echelle : 1:100, 1:200	Date : 04/08/2020	Etat du Projet: APD	Révision: B	Format : 420/297 mm (A3)	Titre: ETAGE 2
Réf projet : 245		BIMcloud: SRV-BIM - BIMcloud Basic pour ARCHICAD 22/245- Rolland Pralognan REL			N° de plan: PHENIX 2 APD 1.3
					<small>± 0.00 = 1411,19 NGF(donnée géomètre)</small>



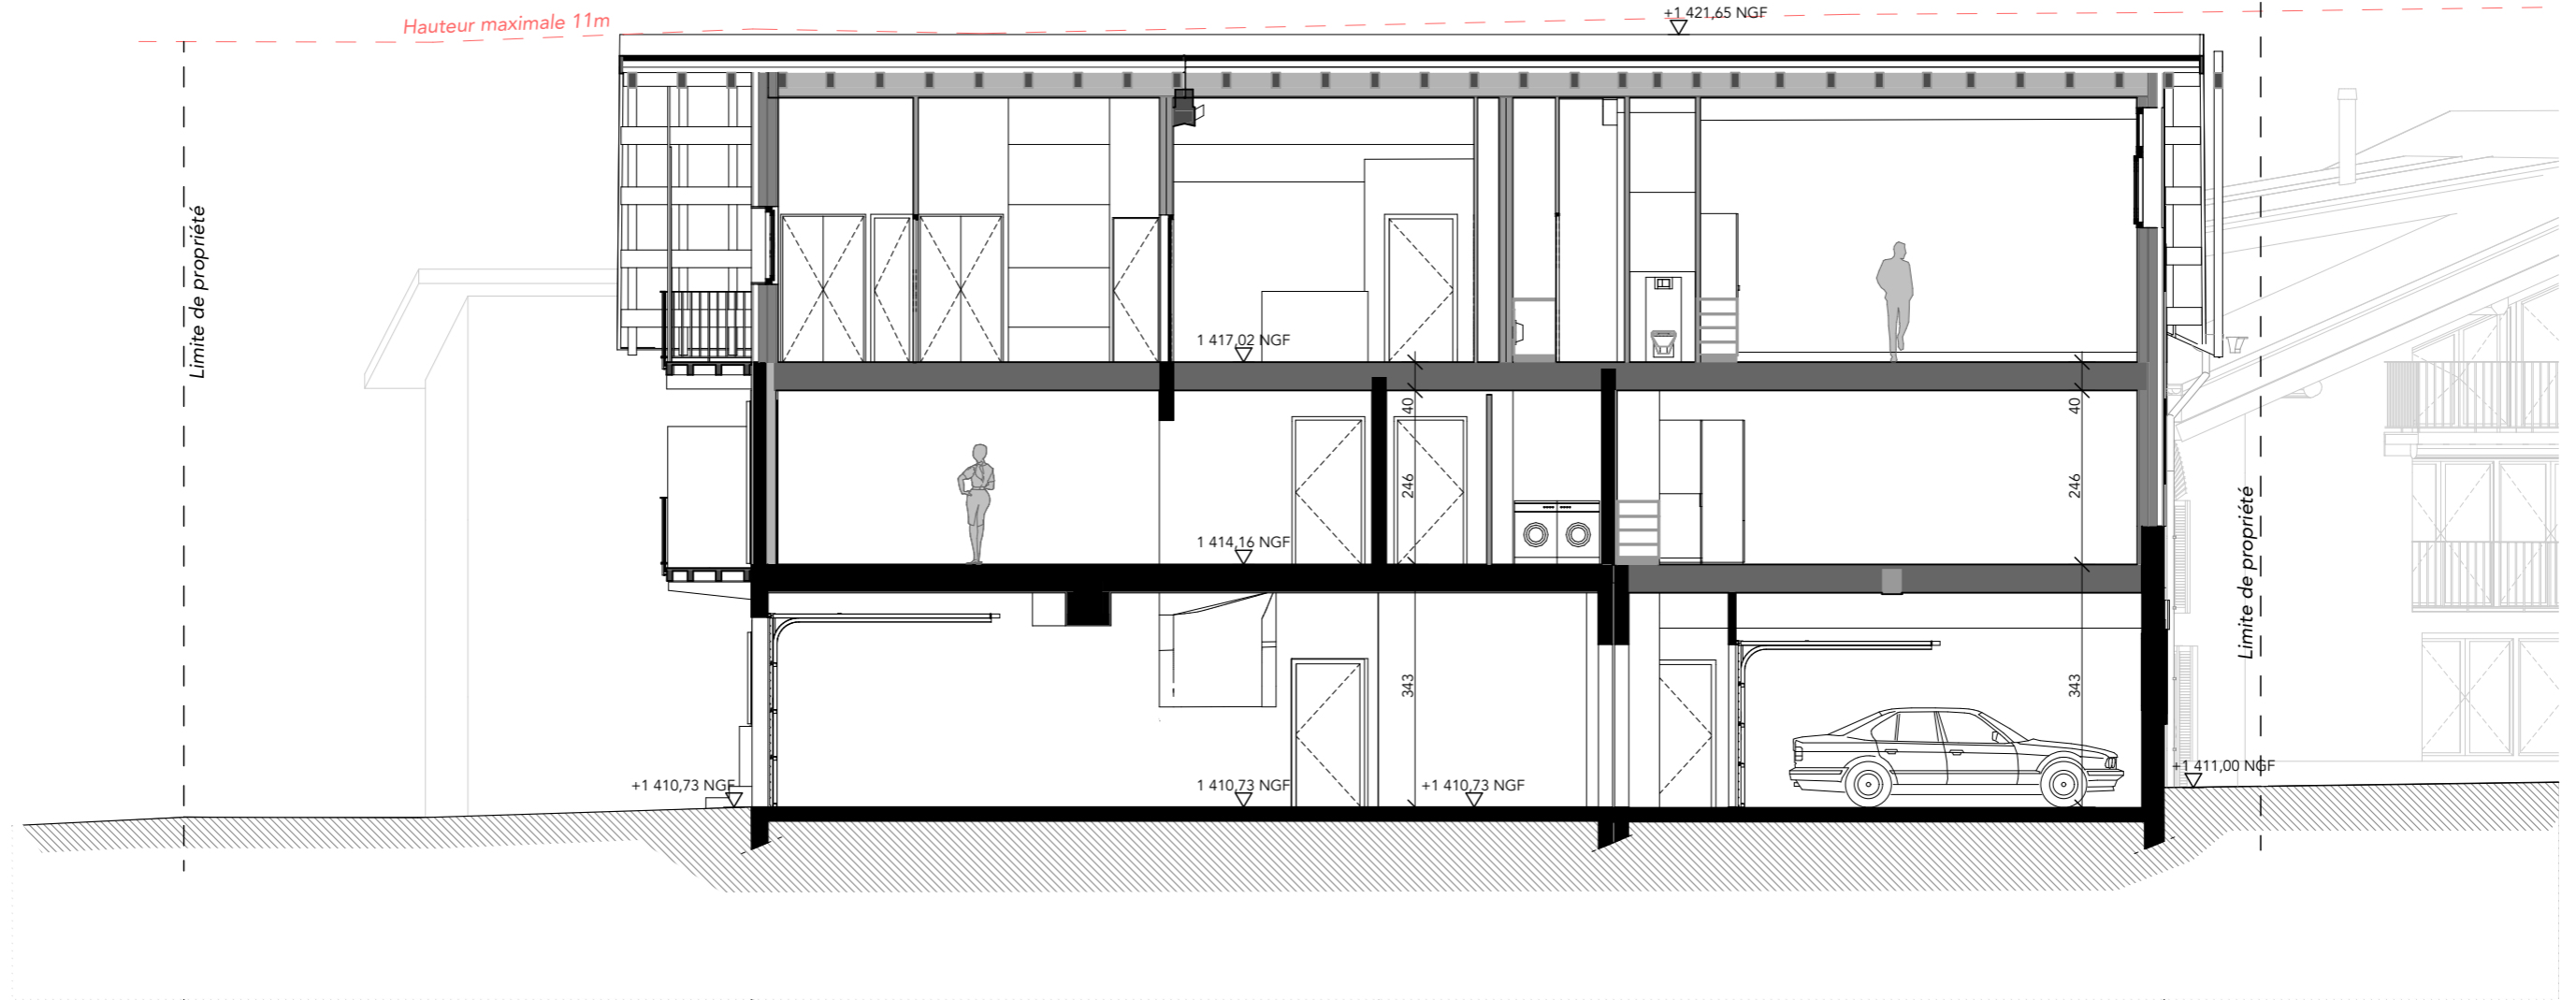

Maître d'oeuvre: <b>tema</b> TEMA Architectes <small>Franck Bosch &amp; Adrien Galvin architectes associés          399, Rue Antoine PISSARD - 74700 SALLANCHES - Tél: +33 (0)4.50.90.36.29</small>		Maître d'ouvrage: Christian BURZYNSKI		
Echelle :	Date :	Etat du Projet:	Révision:	Format :
1:100	04/08/2020	APD	B	420/297 mm (A3)
Réf projet : 245		BIMcloud: SRV-BIM - BIMcloud Basic pour ARCHICAD 22/245- Rolland Pralognant REL		

Nature du projet : REHABILITATION ET EXTENSION D'UN BATIMENT D'HABITATION EN LOGEMENTS Rue de l'Aiguille de Mey PRALOGNAN-LA-VANOISE 73 710		N° de plan:
Titre: COUPE AA		PHENIX 2 APD 2.1
± 0.00 = 1411,19 NGF(donnée géomètre)		

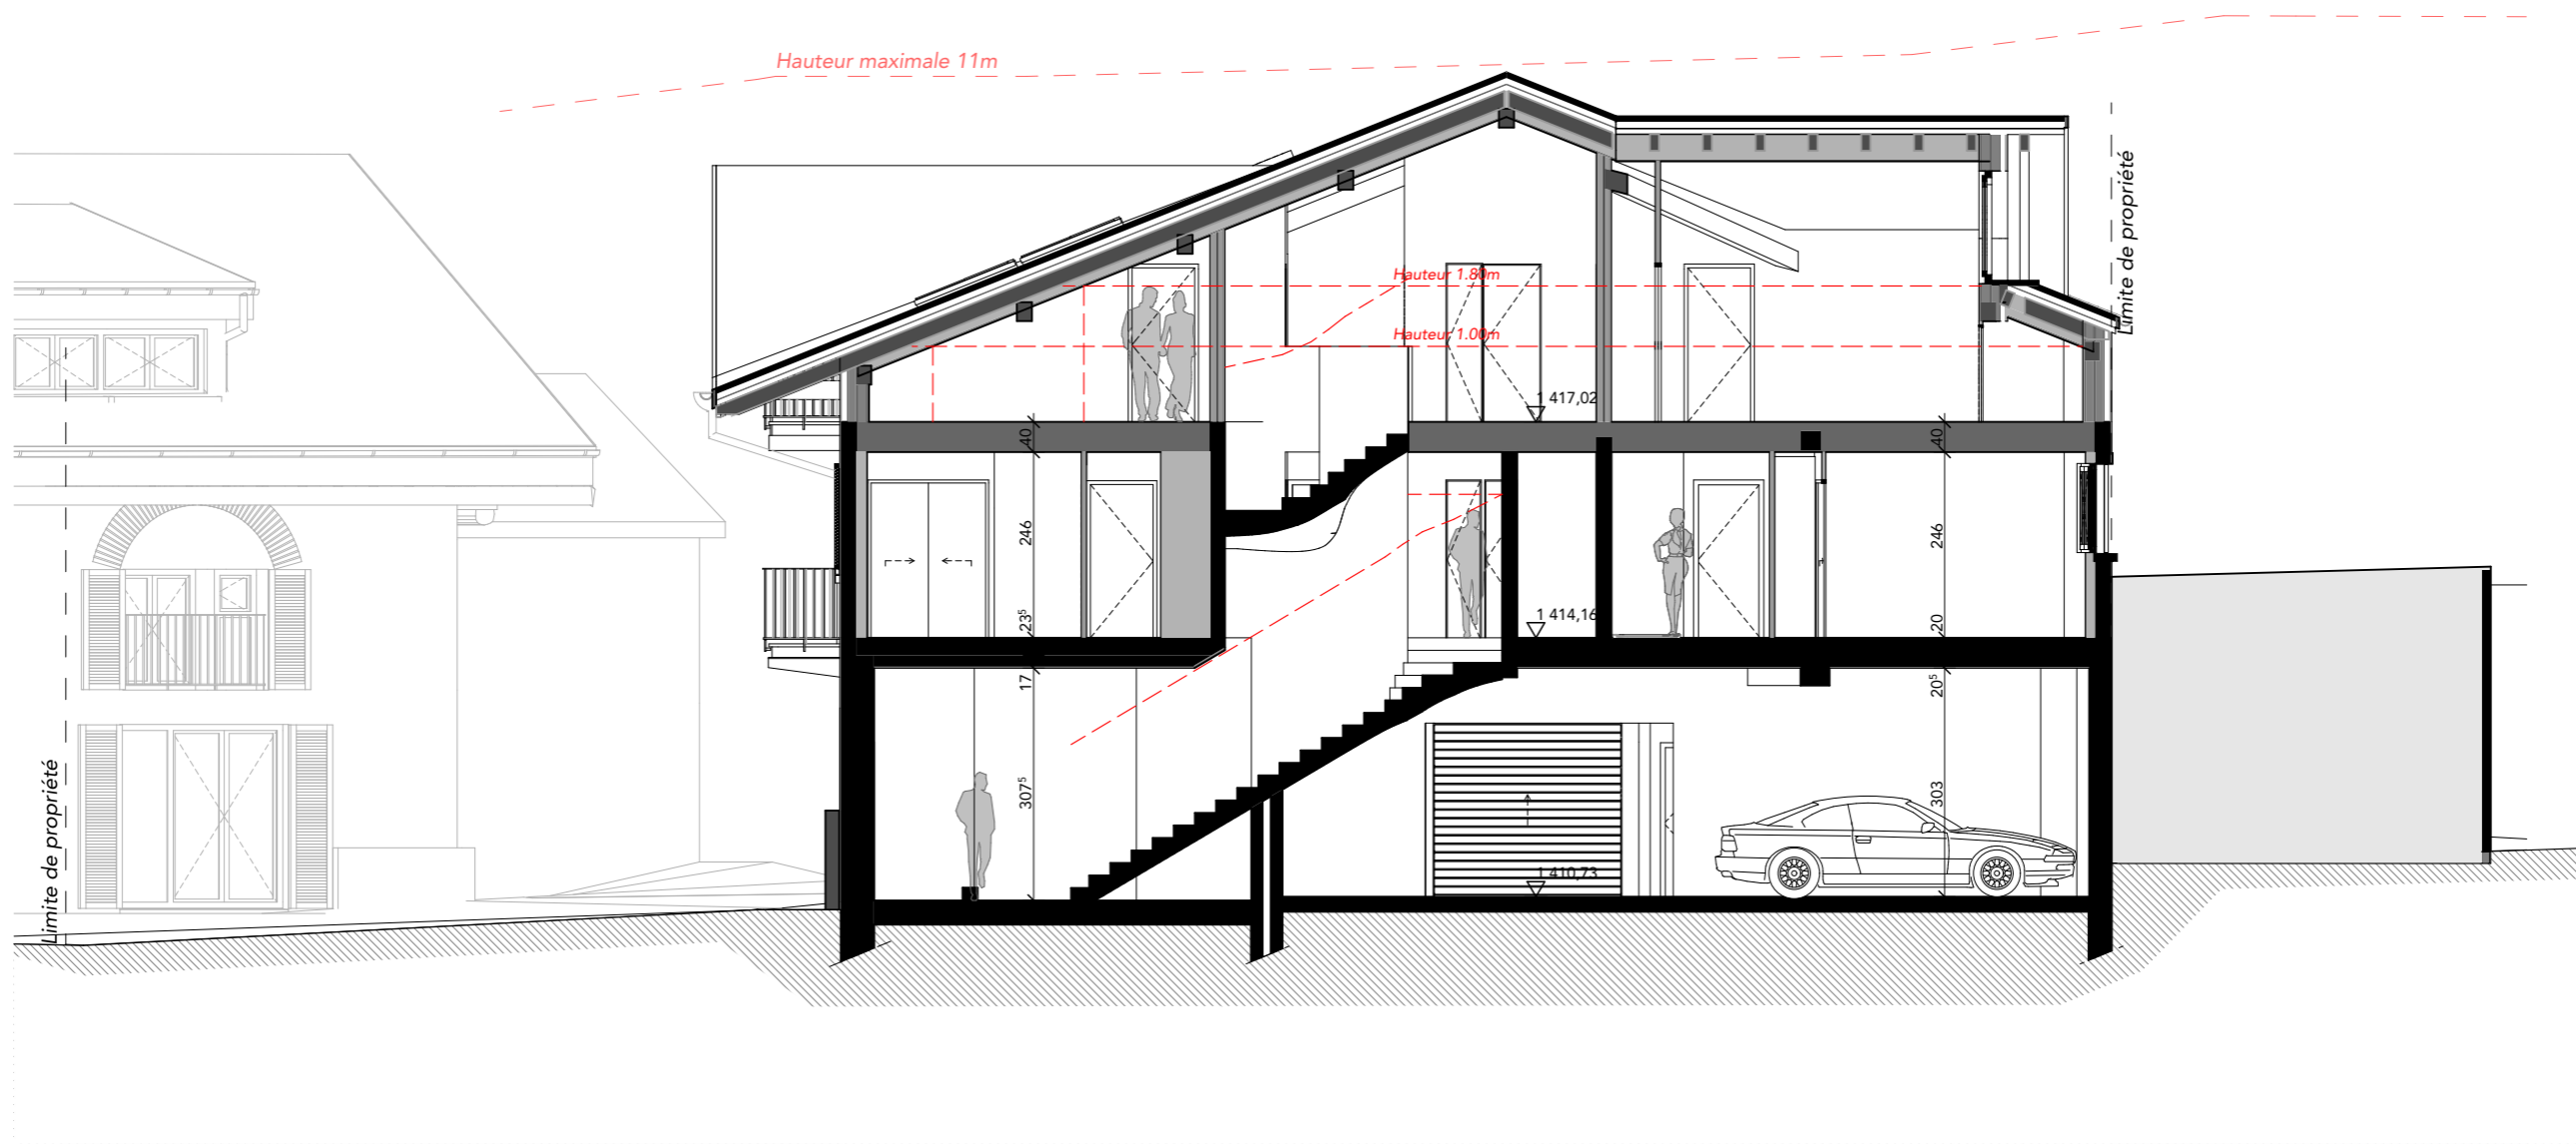

Maître d'oeuvre: <b>tema</b> TEMA Architectes <small>Franck Bosch &amp; Adrien Galvin architectes associés          399, Rue Antoine PISSARD - 74700 SALLANCHES - Tél: +33 (0)4.50.90.36.29</small>		Maître d'ouvrage: Christian BURZYNSKI		Nature du projet : REHABILITATION ET EXTENSION D'UN BATIMENT D'HABITATION EN LOGEMENTS Rue de l'Aiguille de Mey PRALOGNAN-LA-VANOISE 73 710	
Echelle : 1:100	Date : 04/08/2020	Etat du Projet: APD	Révision: B	Format : 420/297 mm (A3)	Titre: COUPE BB
Réf projet : 245		BIMcloud: SRV-BIM - BIMcloud Basic pour ARCHICAD 22/245- Rolland Pralognant REL		N° de plan: PHENIX 2 APD 2.2	
± 0.00 = 1411,19 NGF(donnée géomètre)					