




PRALOGNAN-LA-VANOISE

|                        |                      |
|------------------------|----------------------|
| APPARTEMENT N° 4       |                      |
| NIVEAU : RDC TYPE : T2 |                      |
| Surfaces habitables    |                      |
|                        | surf <1.80m          |
| Chambre                | 12.04 m <sup>2</sup> |
| Couloir                | 3.48 m <sup>2</sup>  |
| Entrée                 | 4.31 m <sup>2</sup>  |
| Pièce de vie           | 20.38 m <sup>2</sup> |
| Salle de bain          | 5.20 m <sup>2</sup>  |
| WC                     | 1.44 m <sup>2</sup>  |
| TOTAL                  | 46.85 m <sup>2</sup> |
| Espace extérieur       | 55.48 m <sup>2</sup> |

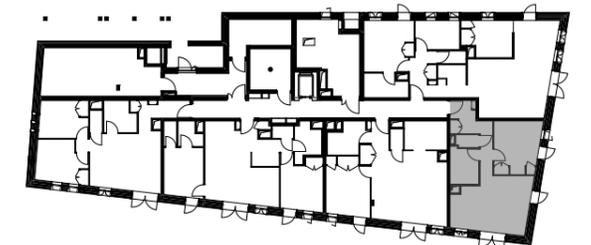


Plan de localisation

Echelle : 1/500<sup>ème</sup>

Maitre d'ouvrage:  
 SCCV MJ Pralognan  
 55 Avenue d'Espagne  
 64600 ANGET  
 tel: 05 59 03 13 00

Maitre d'ouvrage délégué:

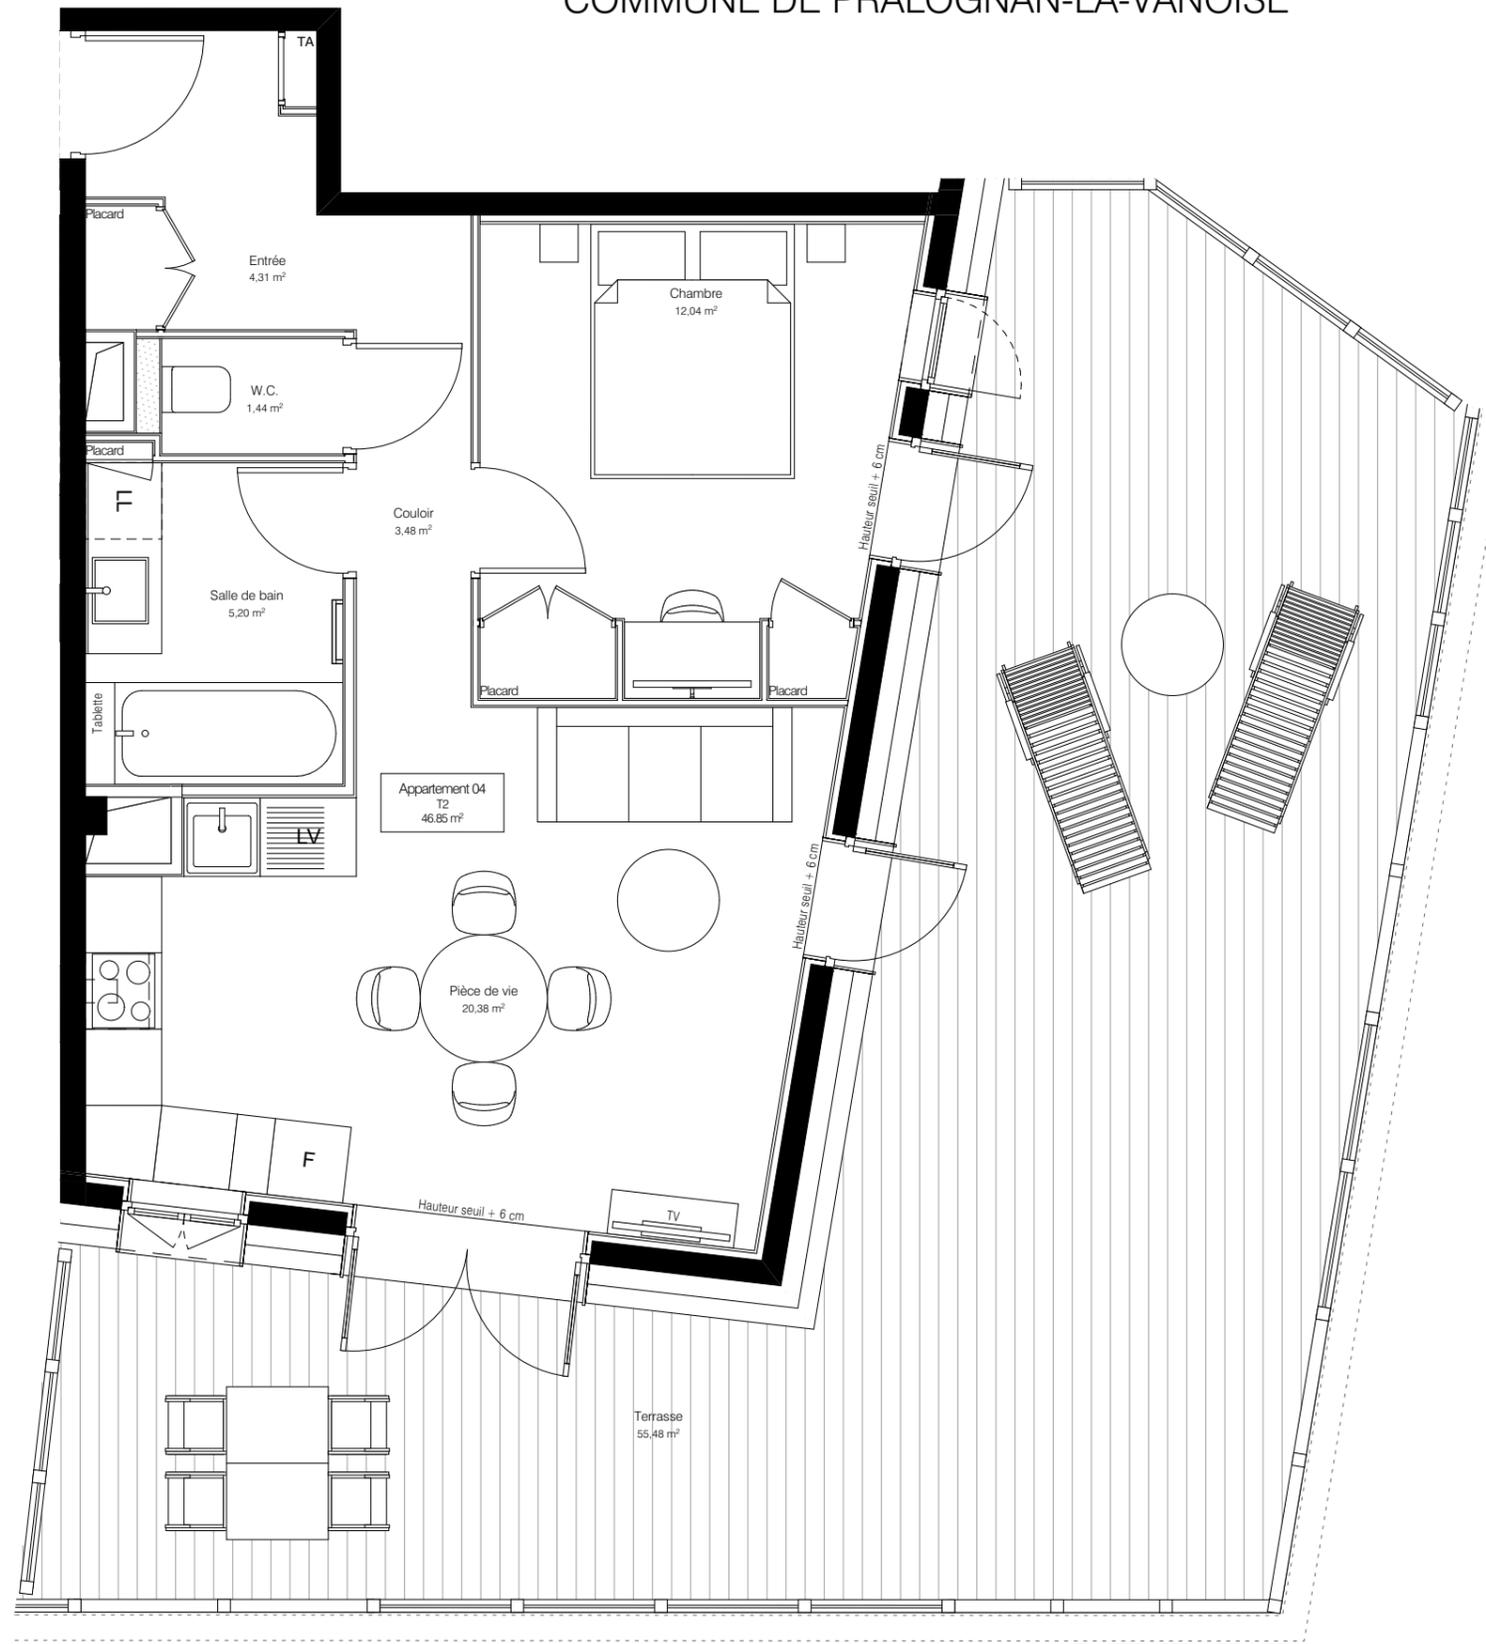

Plan(s) non contractuel(s) \_ Des modifications sont susceptibles d'être apportées à ce plan en fonction des nécessités techniques de la réalisation tant en ce que concerne les dimensions libres que les équipements. Les surfaces, le mobilier, la disposition des équipements, les faux plafonds, les retombées de poutres, les gaines, les soffites et les hauteurs à 1,80 m ne sont pas systématiquement mentionnés et sont représentés à titre indicatif. Les canalisations, retombées, regards et radiateurs ne sont pas représentés. Les aménagements et le mobilier ainsi que le positionnement sont à titre de suggestions.

DATE : 15/12/2021