



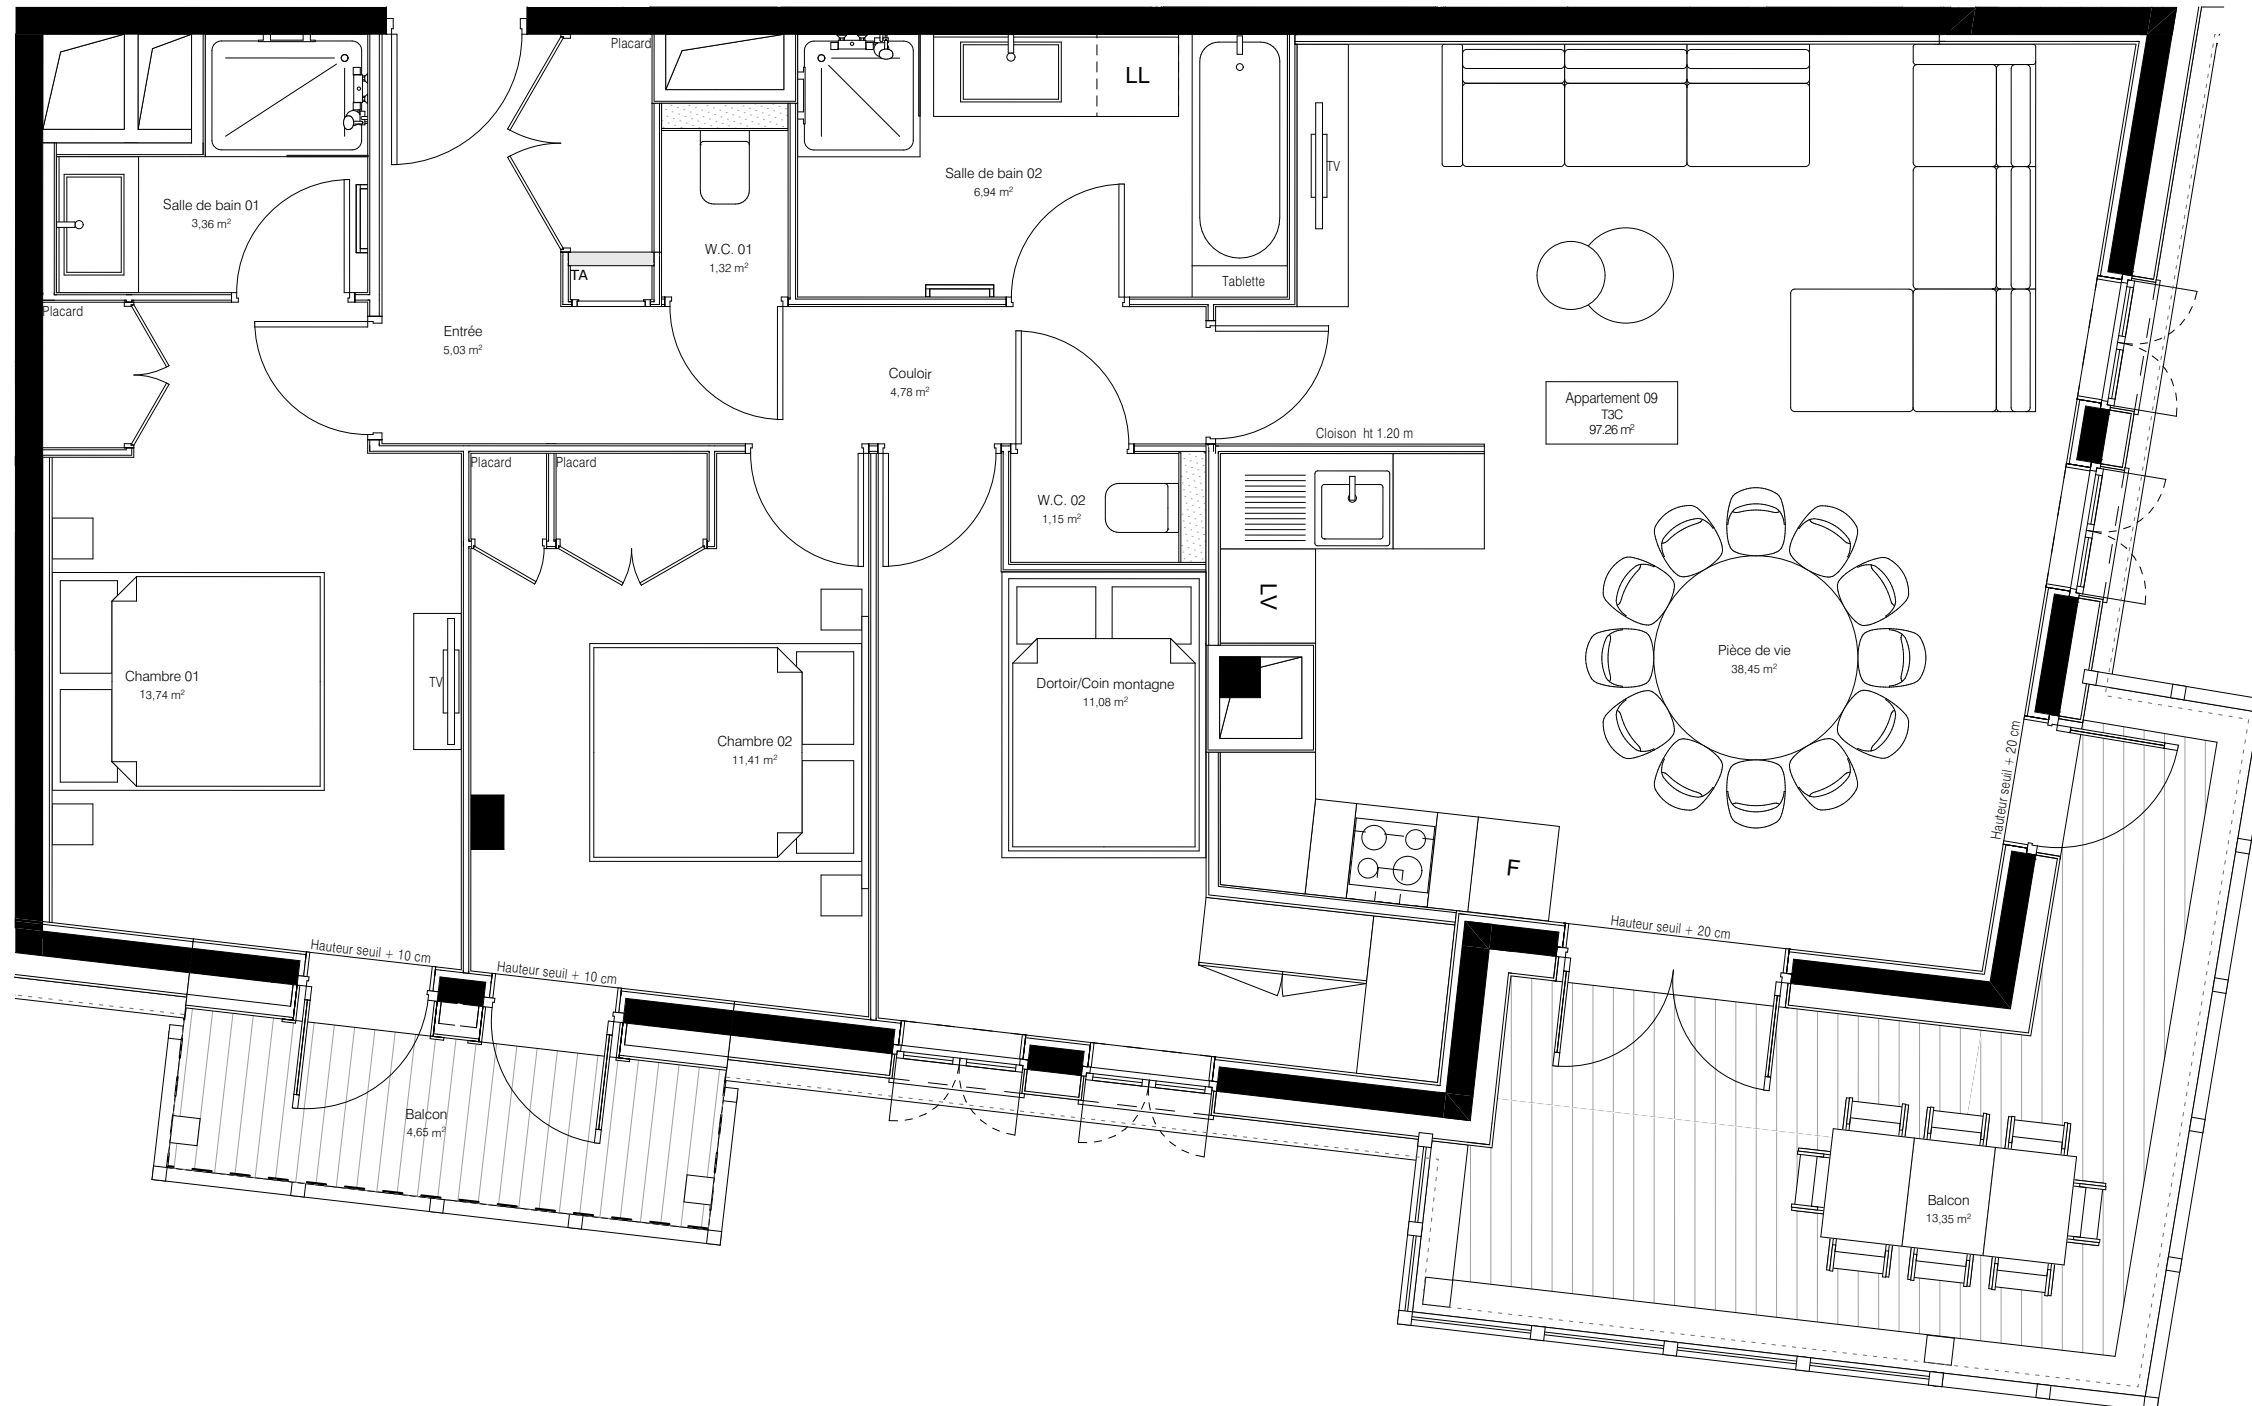

PRALOGNAN-LA-VANOISE

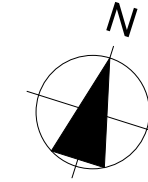

APPARTEMENT N° 9	
NIVEAU : R+1 TYPE : T3C	
<i>Surfaces habitables</i>	
	surf <1.80m
Chambre 01	13.74 m ²
Chambre 02	11.41 m ²
Dortoir/coin montagne	11.08 m ²
Couloir	4.78 m ²
Entrée	5.03 m ²
Pièce de vie	38.45 m ²
Salle de bain 01	3.36 m ²
Salle de bain 02	6.94 m ²
W.C. 01	1.32 m ²
W.C. 02	1,15 m ²
TOTAL	97.26 m²
Espace extérieur	18.00 m ²



Plan de localisation

Echelle : 1/500^{ème}

Maitre d'ouvrage:
 SCCV MJ Pralognan
 55 Avenue d'Espagne
 64600 ANGET
 tel: 05 59 03 13 00

Maitre d'ouvrage délégué:



Plan(s) non contractuel(s) _ Des modifications sont susceptibles d'être apportées à ce plan en fonction des nécessités techniques de la réalisation tant en ce que concerne les dimensions libres que les équipements. Les surfaces, le mobilier, la disposition des équipements, les faux plafonds, les retombées de poutres, les gaines, les soffites et les hauteurs à 1,80 m ne sont pas systématiquement mentionnés et sont représentés à titre indicatif. Les canalisations, retombées, regards et radiateurs ne sont pas représentés. Les aménagements et le mobilier ainsi que le positionnement sont à titre de suggestions.

DATE : 15/12/2021