


PRALOGNAN-LA-VANOISE


APPARTEMENT N° 15		
NIVEAU : R+3 TYPE : T4C duplex		
<i>Surfaces habitables</i>		
		surf <1.80m
Cellier ss escalier	1.11 m <sup>2</sup>	3.33 m <sup>2</sup>
Chambre 01	12.60 m <sup>2</sup>	
Chambre 02	12.61 m <sup>2</sup>	
Chambre 03	9.54 m <sup>2</sup>	0.85 m <sup>2</sup>
Coin Montagne	1.95 m <sup>2</sup>	
Couloir	4.41 m <sup>2</sup>	
Entrée	4.95 m <sup>2</sup>	
Pièce de vie	32.03 m <sup>2</sup>	
Salle de bain 01	3.05 m <sup>2</sup>	
Salle de bain 02	7.34 m <sup>2</sup>	
Salle de bain 03	4.20 m <sup>2</sup>	0.75 m <sup>2</sup>
Salon	28.73 m <sup>2</sup>	
WC 01	1.46 m <sup>2</sup>	
WC 02	1.45 m <sup>2</sup>	
<b>TOTAL</b>		<b>125.43 m<sup>2</sup></b>
Espace extérieur	32.04 m <sup>2</sup>	

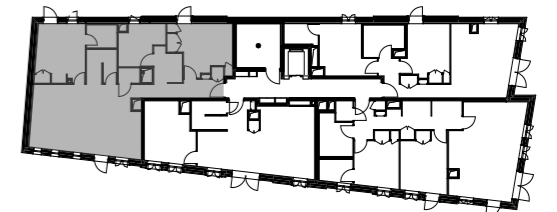

Plan de localisation

Echelle : 1/500<sup>ème</sup>

Maitre d'ouvrage: SCCV MJ Pralognan 55 Avenue d'Espagne 64600 ANGET tel: 05 59 03 13 00
Maitre d'ouvrage délégué:
<b>MJ DÉVELOPPEMENT</b> PROMOTEUR CONSTRUCTEUR

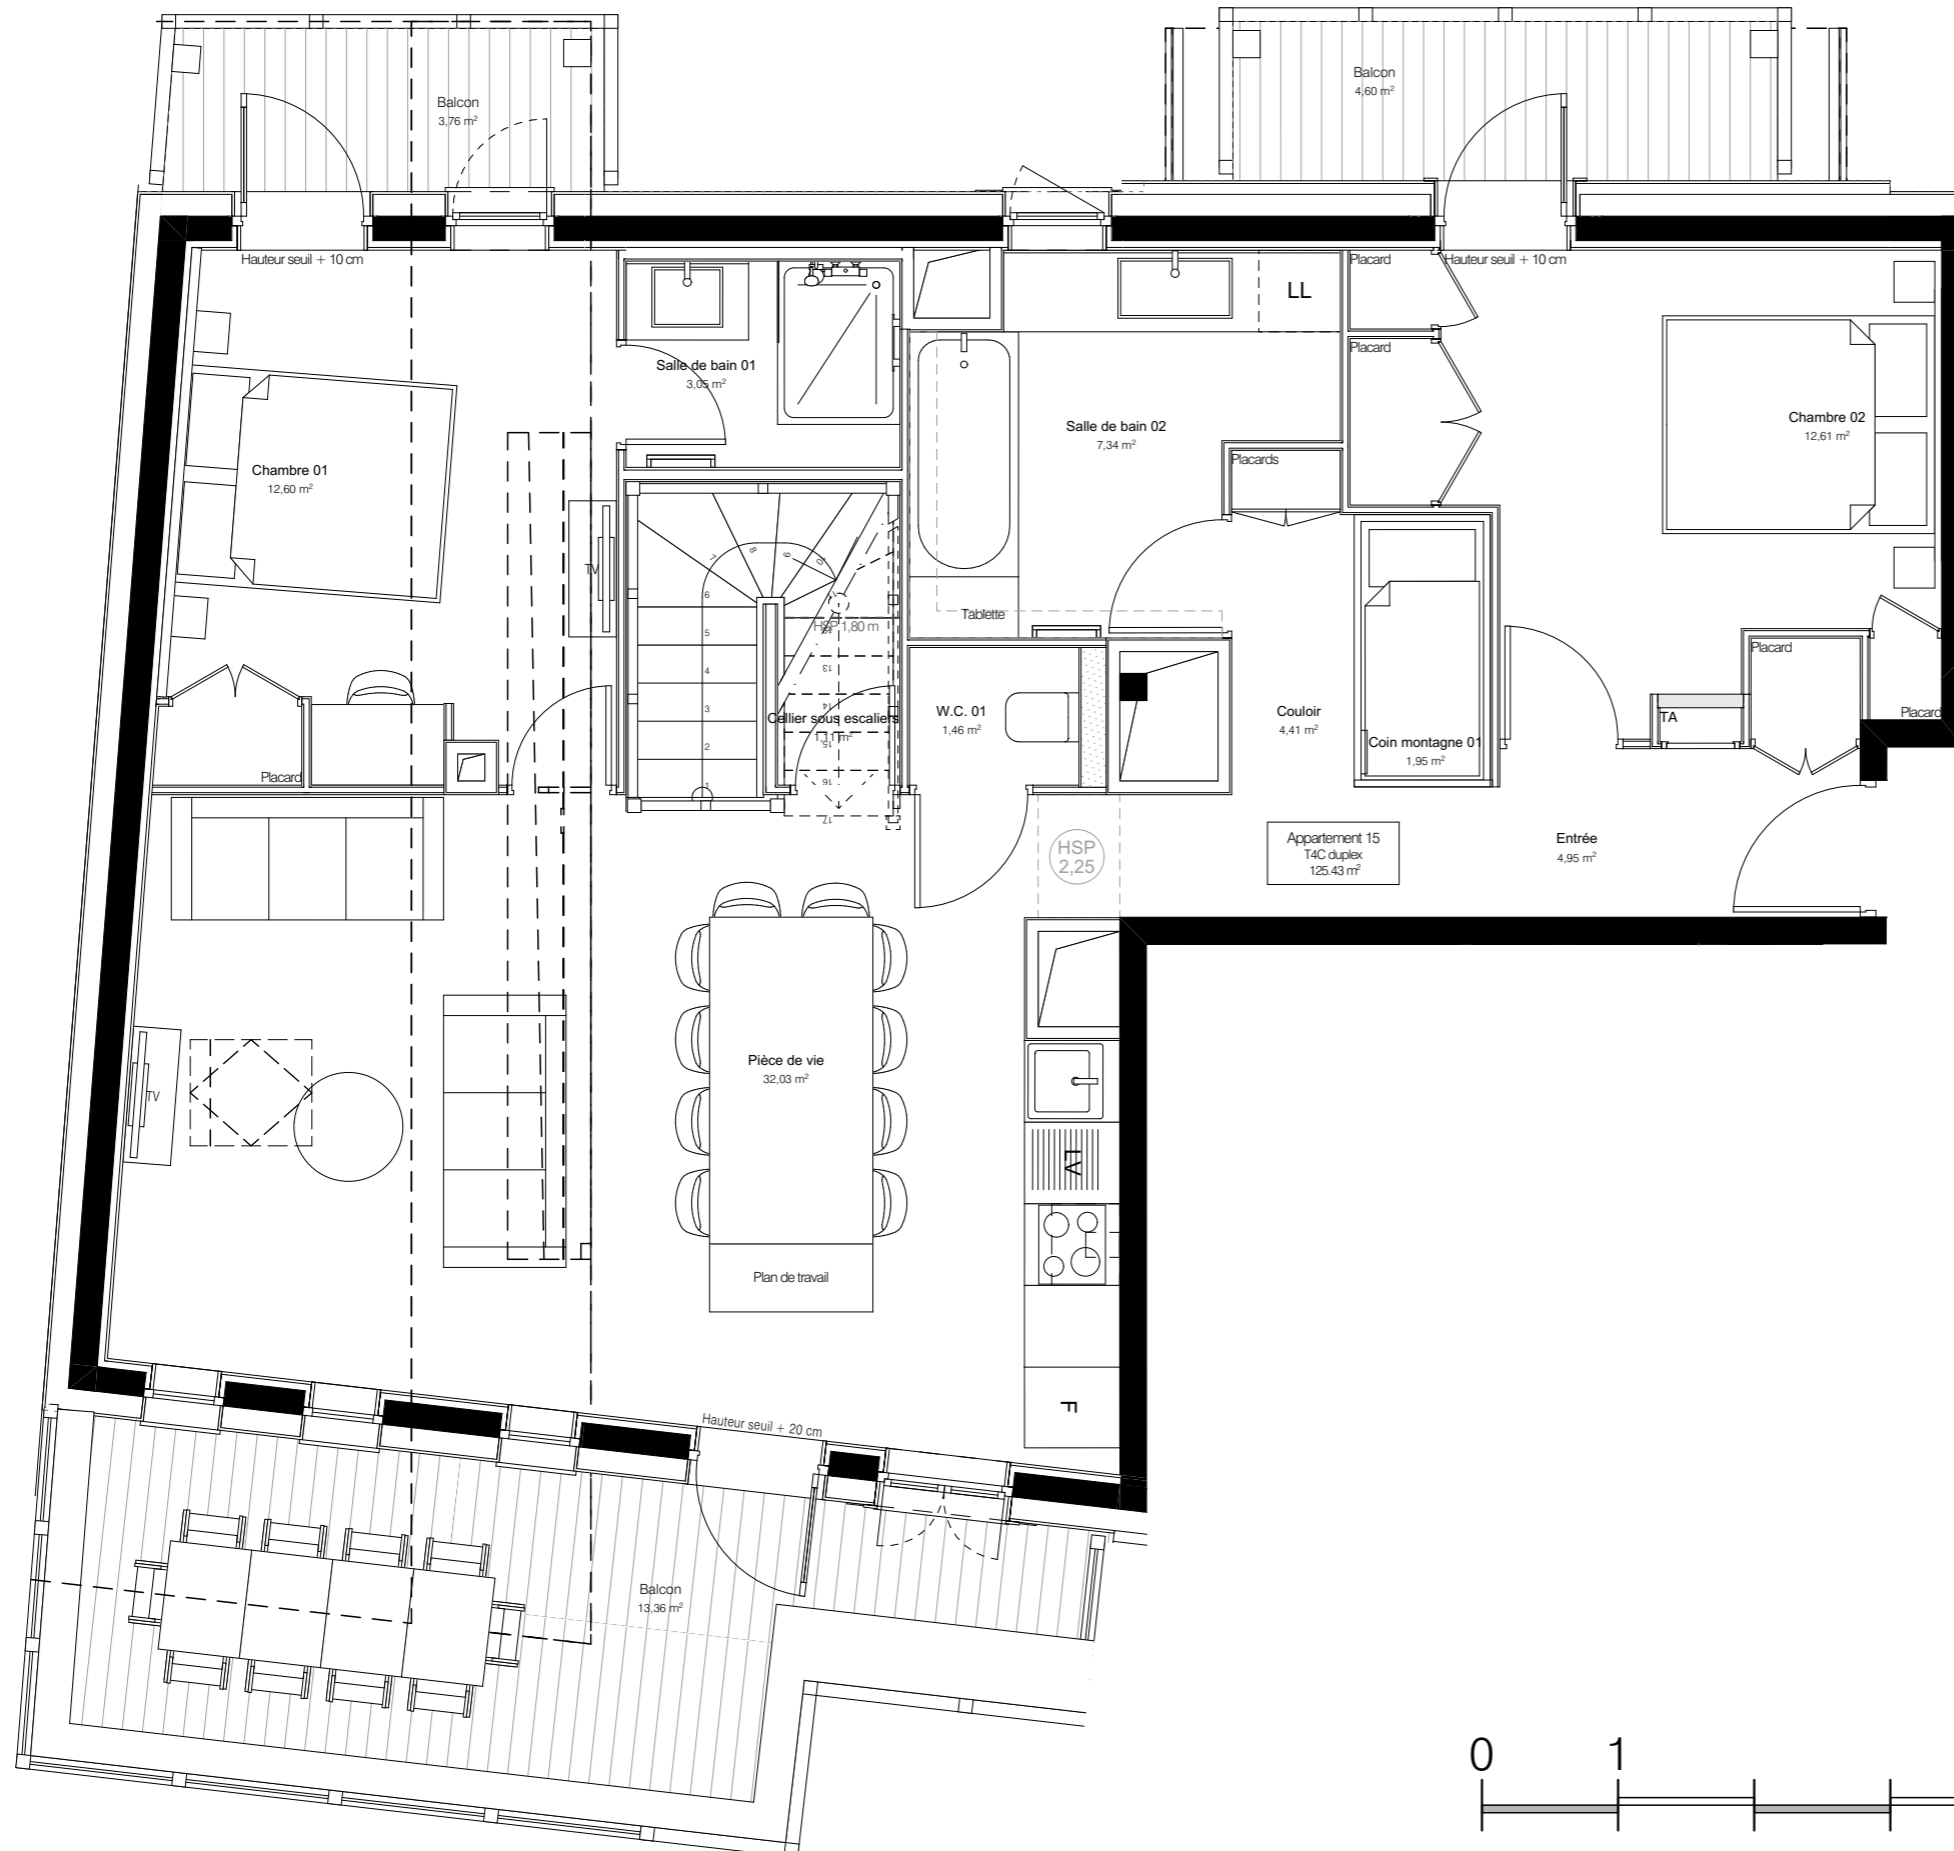


Plan(s) non contractuel(s) \_ Des modifications sont susceptibles d'être apportées à ce plan en fonction des nécessités techniques de la réalisation tant en ce que concerne les dimensions libres que les équipements. Les surfaces, le mobilier, la disposition des équipements, les faux plafonds, les retombées de poutres, les gaines, les soffites et les hauteurs à 1,80 m ne sont pas systématiquement mentionnés et sont représentés à titre indicatif. Les canalisations, retombées, regards et radiateurs ne sont pas représentés. Les aménagements et le mobilier ainsi que le positionnement sont à titre de suggestions.


DATE : 15/12/2021



PRALOGNAN-LA-VANOISE

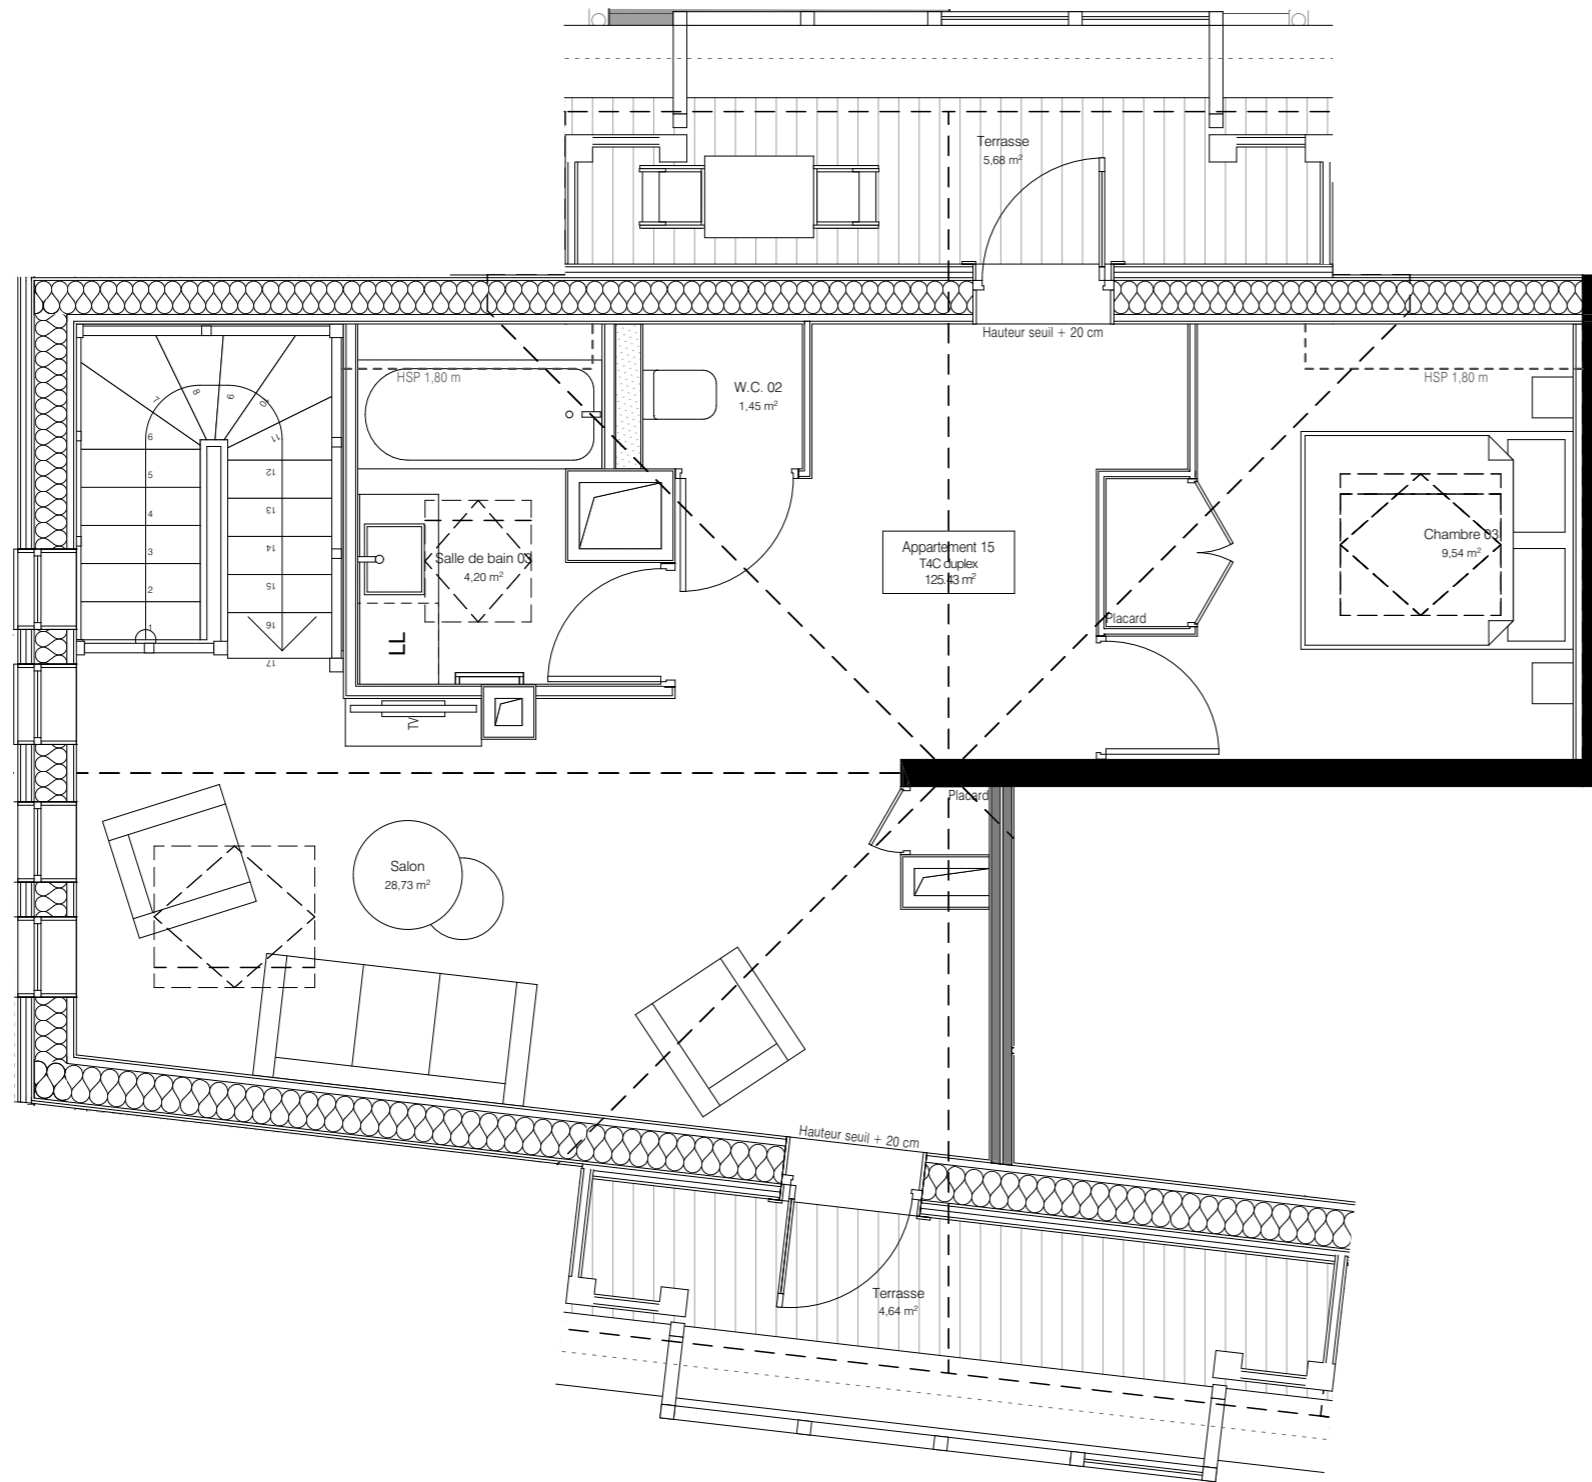

APPARTEMENT N° 15			
NIVEAU : R+4		TYPE : T4C duplex	
Surfaces habitables			
			surf <1.80m
Cellier ss escalier	1.11	m²	3.33 m²
Chambre 01	12.60	m²	
Chambre 02	12.61	m²	
Chambre 03	9.54	m²	0.85 m²
Coin Montagne	1.95	m²	
Couloir	4.41	m²	
Entrée	4.95	m²	
Pièce de vie	32.03	m²	
Salle de bain 01	3.05	m²	
Salle de bain 02	7.34	m²	
Salle de bain 03	4.20	m²	0.75 m²
Salon	28.73	m²	
WC 01	1.46	m²	
WC 02	1.45	m²	
TOTAL			125.43 m²
Espace extérieur	32.04	m²	

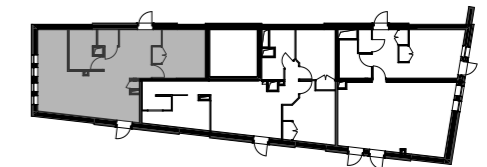

Plan de localisation

Echelle : 1/500<sup>ème</sup>

Maitre d'ouvrage:  
 SCCV MJ Pralognan  
 55 Avenue d'Espagne  
 64600 ANGET  
 tel: 05 59 03 13 00

Maitre d'ouvrage délégué:



Plan(s) non contractuel(s) \_ Des modifications sont susceptibles d'être apportées à ce plan en fonction des nécessités techniques de la réalisation tant en ce que concerne les dimensions libres que les équipements. Les surfaces, le mobilier, la disposition des équipements, les faux plafonds, les retombées de poutres, les gaines, les soffites et les hauteurs à 1,80 m ne sont pas systématiquement mentionnés et sont représentés à titre indicatif. Les canalisations, retombées, regards et radiateurs ne sont pas représentés. Les aménagements et le mobilier ainsi que le positionnement sont à titre de suggestions.

DATE : 15/12/2021