



PRALOGNAN-LA-VANOISE

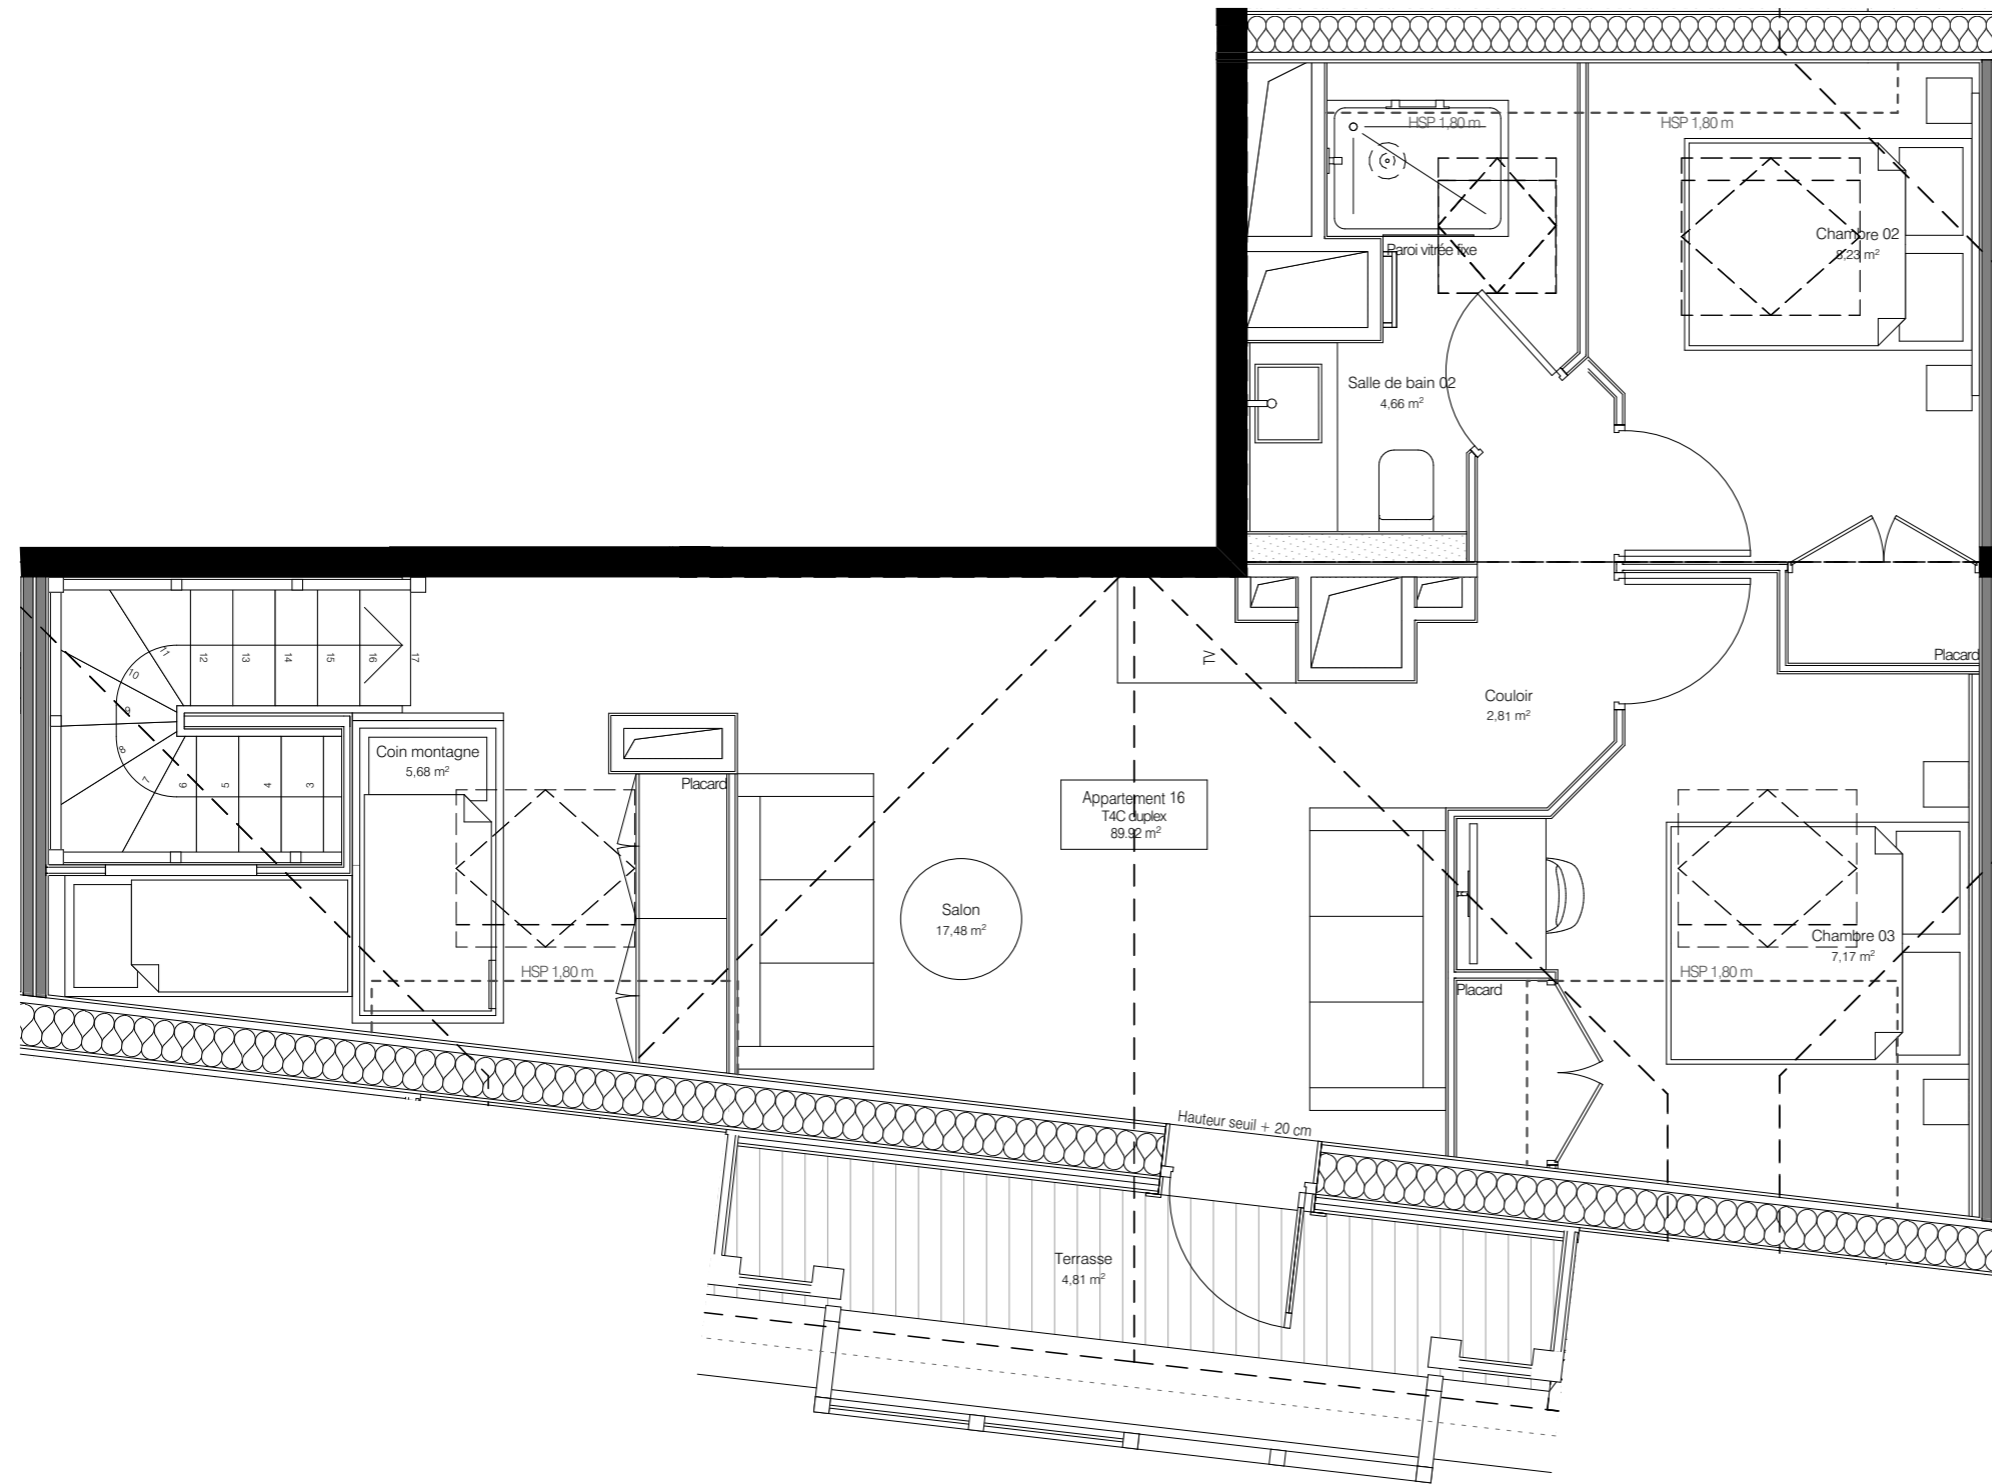


APPARTEMENT N° 16		
NIVEAU : R+4 TYPE : T4C duplex		
Surfaces habitables		
		surf <1.80m
Chambre 01	9.06 m <sup>2</sup>	
Chambre 02	8.23 m <sup>2</sup>	0.86 m <sup>2</sup>
Chambre 03	7.17 m <sup>2</sup>	3.61 m <sup>2</sup>
Coin Montagne	5.68 m <sup>2</sup>	1.29 m <sup>2</sup>
Coulouir	2.81 m <sup>2</sup>	
Pièce de vie	30.77 m <sup>2</sup>	
Salle de bain 01	3.01 m <sup>2</sup>	
Salle de bain 02	4.66 m <sup>2</sup>	0.55 m <sup>2</sup>
Salon	17.48 m <sup>2</sup>	0.15 m <sup>2</sup>
WC ss escalier	1.05 m <sup>2</sup>	
<b>Escalier</b>		<b>2.94 m<sup>2</sup></b>
<b>TOTAL</b>		<b>89.92 m<sup>2</sup></b>
Espace extérieur	19.63 m <sup>2</sup>	

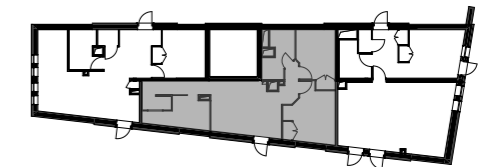

Plan de localisation

Echelle : 1/500<sup>ème</sup>

Maitre d'ouvrage: SCCV MJ Pralognan 55 Avenue d'Espagne 64600 ANGET tel: 05 59 03 13 00
Maitre d'ouvrage délégué:
<b>MJ DÉVELOPPEMENT</b> PROMOTEUR CONSTRUCTEUR

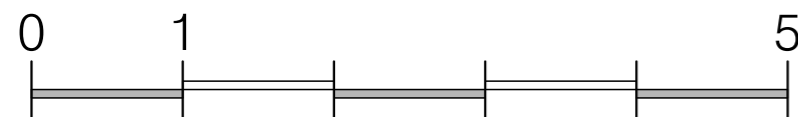

Plan(s) non contractuel(s) \_ Des modifications sont susceptibles d'être apportées à ce plan en fonction des nécessités techniques de la réalisation tant en ce que concerne les dimensions libres que les équipements. Les surfaces, le mobilier, la disposition des équipements, les faux plafonds, les retombées de poutres, les gaines, les soffites et les hauteurs à 1,80 m ne sont pas systématiquement mentionnés et sont représentés à titre indicatif. Les canalisations, retombées, regards et radiateurs ne sont pas représentés. Les aménagements et le mobilier ainsi que le positionnement sont à titre de suggestions.

DATE : 15/12/2021